

Схема расположения
земельного участка на кадастровом плане территории
М 1:1000



Условный номер земельного участка -		
Площадь земельного участка 955 м.		
Обозначение характерных точек границ	Координаты, м	
	X	Y
1	2	3
1	454747.12	2183378.81
2	454778.29	2183384.88
3	454772.40	2183414.66
4	454771.12	2183414.56
5	454742.04	2183408.84
1	454747.12	2183378.81


Земельный участок, в соответствии с картой градостроительного зонирования территории сельского поселения Чернухинский сельский совет Арзамасского района Нижегородской области утвержденной решением сельского Совета Чернухинского сельсовета, утвержденными решением сельского Совета Чернухинского сельсовета Арзамасского муниципального района Нижегородской области от 26.07.2021 г. № 84, расположен в границах зоны застройки индивидуальными жилыми домами с приусадебными участками, которая соответствует территориальной зоне Ж-1) правил землепользования и застройки территории Чернухинского сельсовета Арзамасского муниципального района Нижегородской области

- Система координат : МСК 52



Утверждена
Постановлением
Администрации городского округа
город Арзамас Нижегородской области
от 01.10.2024 N 3496

Кадастровый квартал 52:41:0106003
Назначение земельного участка : Для ведения личного подсобного хозяйства, (приусадебный земельный участок)
Категория земель: Земли населенного пункта
Масштаб 1:2000

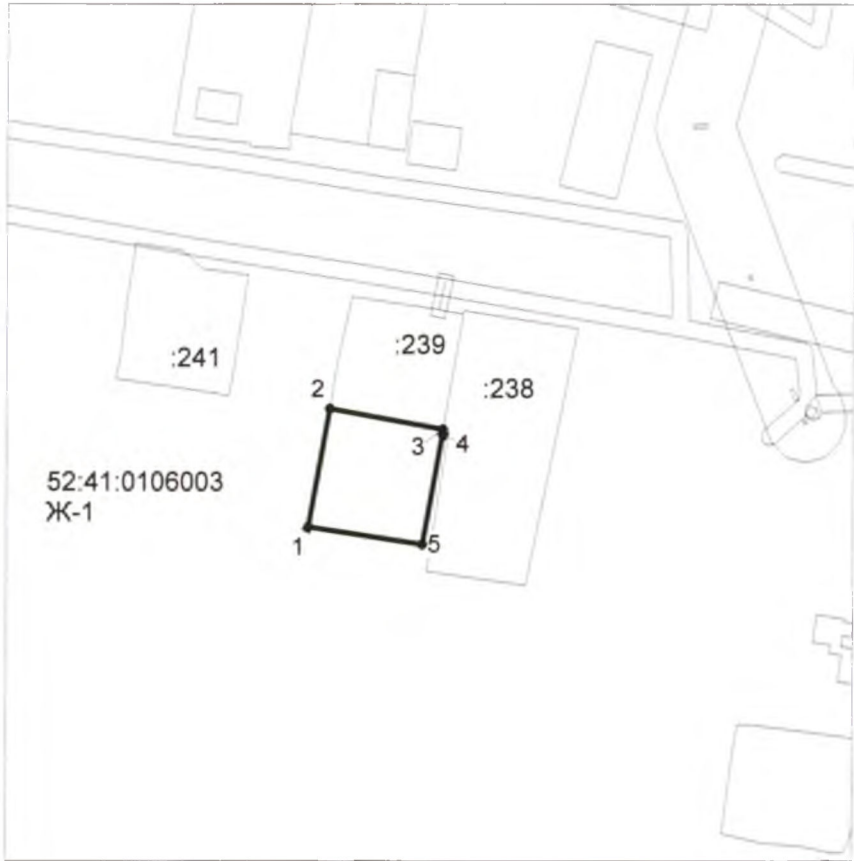

Условные обозначения:

- граница образуемого земельного участка
- граница кадастрового квартала
- земельный участок, учтенный в ГКН
- 52:41:0106003 - обозначение кадастрового квартала
- 1 - характерная точка границы земельного участка

Наименование	Схема расположения земельных участков на кадастровом плане территории		
Адресный ориентир :	Российская Федерация , Нижегородская область, Городской округ город Арзамас, с. Наумовка ул. Новая Линия, за домом №78		
Заказчик			
Исполнитель	ИП Лопухов Е.Н.		6.08.2024