

Схема расположения элементов в планировочной структуре

ГРАНИЦЫ АДМИНИСТРАТИВНО-ТЕРРИТОРИАЛЬНЫХ ОБРАЗОВАНИЙ

Граница сельского поселения Березовский  
сельсовет Арзамасского муниципального района  
Нижегородской области

Границы населенных пунктов

ТЕРРИТОРИАЛЬНЫЕ ЗОНЫ

существ.    проект.

ЖИЛЫЕ ЗОНЫ

Ж-1

Зона индивидуальной жилой застройки

Ж-1А

Зона многоквартирной жилой застройки  
малой этажности

Ж-2

Зона многоквартирной  
средней застройки малой этажности

Ж-2А

Ж-3А

ОБЩЕСТВЕННО-ДЕЛОВЫЕ И КОММЕРЧЕСКИЕ ЗОНЫ

О-1

Зона объектов административно-делового назначения

О-1А

О-2

Зона объектов учебно-образовательного назначения

О-2А

О-3

Зона объектов культового назначения

О-4

Зона объектов спортивного назначения

О-4А

ПРОИЗВОДСТВЕННЫЕ, КОММУНАЛЬНО-СКЛАДСКИЕ ЗОНЫ, ЗОНЫ ОБЪЕКТОВ ИНЖЕНЕРНОЙ ИНФРАСТРУКТУРЫ И ОБЪЕКТОВ СПЕЦИАЛЬНОГО НАЗНАЧЕНИЯ

П-5

Зона размещения производственных, коммунальных объектов, объектов производства, хранения и переработки сельскохозяйственной продукции и иных объектов, не выше 5 класса опасности

П-4

Зона размещения производственных, коммунальных объектов, объектов производства, хранения и переработки сельскохозяйственной продукции и иных объектов, не выше 4 класса опасности

П-3

Зона размещения производственных, коммунальных объектов, объектов производства, хранения и переработки сельскохозяйственной продукции и иных объектов, не выше 3 класса опасности

П-2

Зона размещения производственных, коммунальных объектов, объектов производства, хранения и переработки сельскохозяйственной продукции и иных объектов, не выше 2 класса опасности

СП-1

Зона кладбищ

ЗОНЫ ТРАНСПОРТНОЙ ИНФРАСТРУКТУРЫ И ОБЪЕКТОВ ПРИДОРΟЖНОГО СЕРВИСА

Т-2

Зона автомобильного транспорта и объектов придорожного сервиса

Т-3

Зона железнодорожного транспорта

ЗОНЫ СЕЛЬСКОХОЗЯЙСТВЕННОГО НАЗНАЧЕНИЯ

СХ-1

Зона сельскохозяйственного использования

СХ-2

Зона садоводства, огородничества, личного подсобного хозяйства на полевых участках

РЕКРЕАЦИОННЫЕ ЗОНЫ

Р-2

Зоны природных территорий

ЗОНЫ, НА КОТОРЫЕ НЕ РАСПРОСТРАНЯЕТСЯ ДЕЙСТВИЕ ГРАДОСТРОИТЕЛЬНЫХ РЕГЛАМЕНТОВ


Л-1

Зона земель лесного фонда

В-1

Зона водных объектов

УСЛОВНЫЕ ОБОЗНАЧЕНИЯ

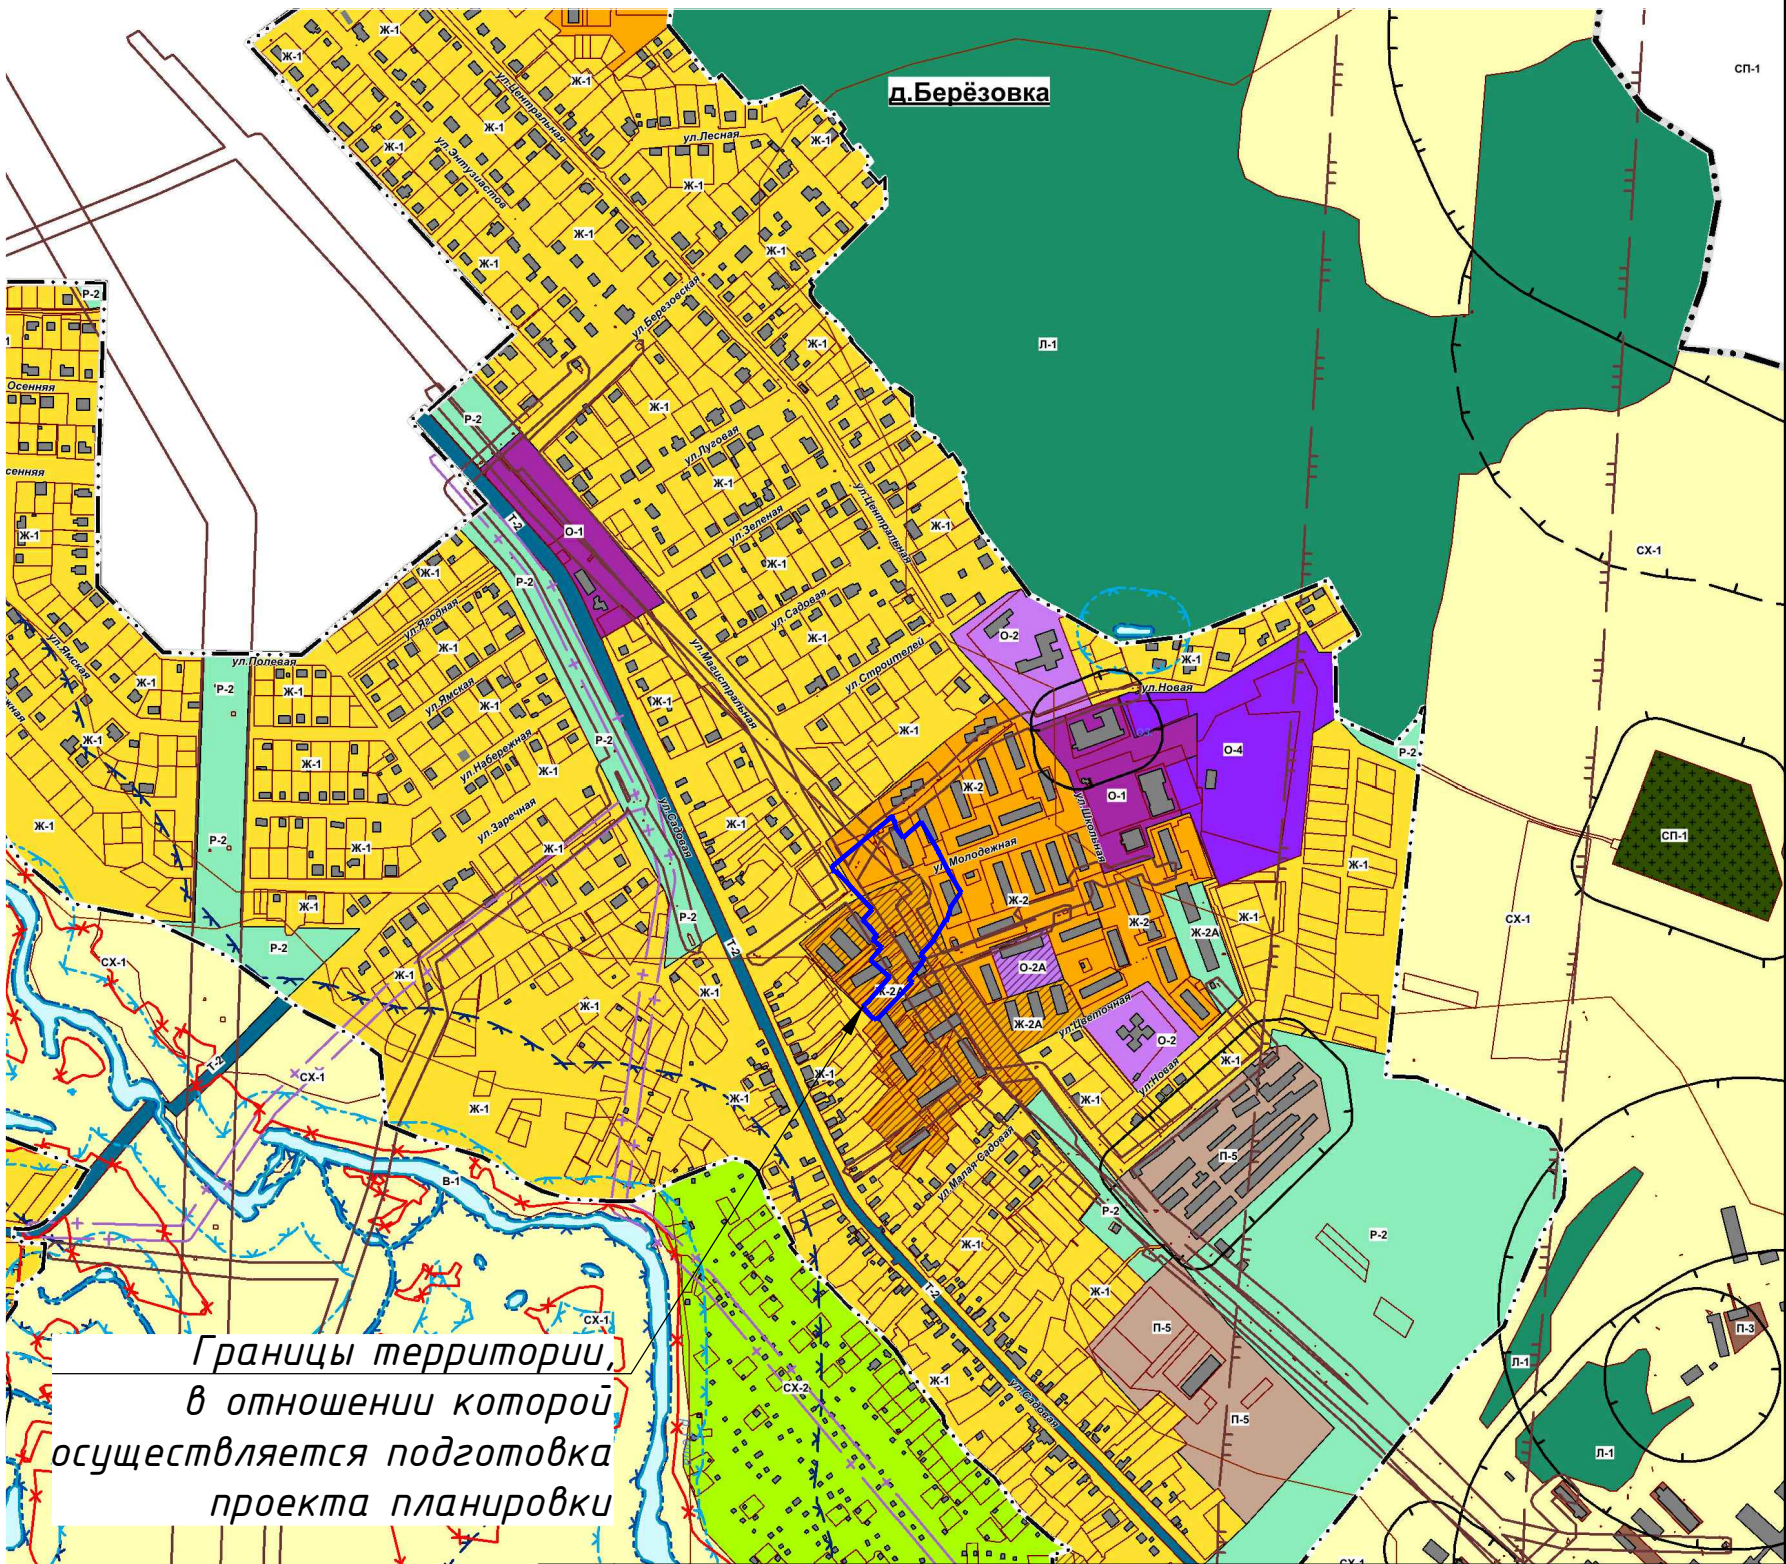

Границы территории,  
в отношении которой  
осуществляется подготовка  
проекта планировки

2542-24-ППМ

Проект планировки и межевания территории перспективной жилой застройки по адресу: Нижегородская область, городской округ город Арзамас, д. Берёзовка, ул. Цветочная.

Обосновывающая часть.

Стадия	Лист	Листов
П	1	7

Схема расположения элементов в планировочной структуре. М 1:5000.

ООО  
"НовоТех"  
г. Арзамас