




Условные обозначения:

- Границы подготовки документации планировке территории
- 52:40:0301007 Номер кадастрового квартала
- 52:40:0301007:71 Границы земельных участков, зарегистрированных в ЕГРН, и их кадастровые номера
- 52:40:0301007:788 Границы объектов капитального строительства, зарегистрированных в ЕГРН, и их кадастровые номера
- 52:40:0301007:790 Границы земельных участков, зарегистрированных в ЕГРН, которые подлежат изменению (изменяемые земельные участки), их кадастровые номера
- 3У1 Границы образуемого земельного участка и его условный номер
- 1.1 Границы части изменяемого участка или земель, собственность на которые не разграничена, входящей в состав образуемого земельного участка, и её условный номер

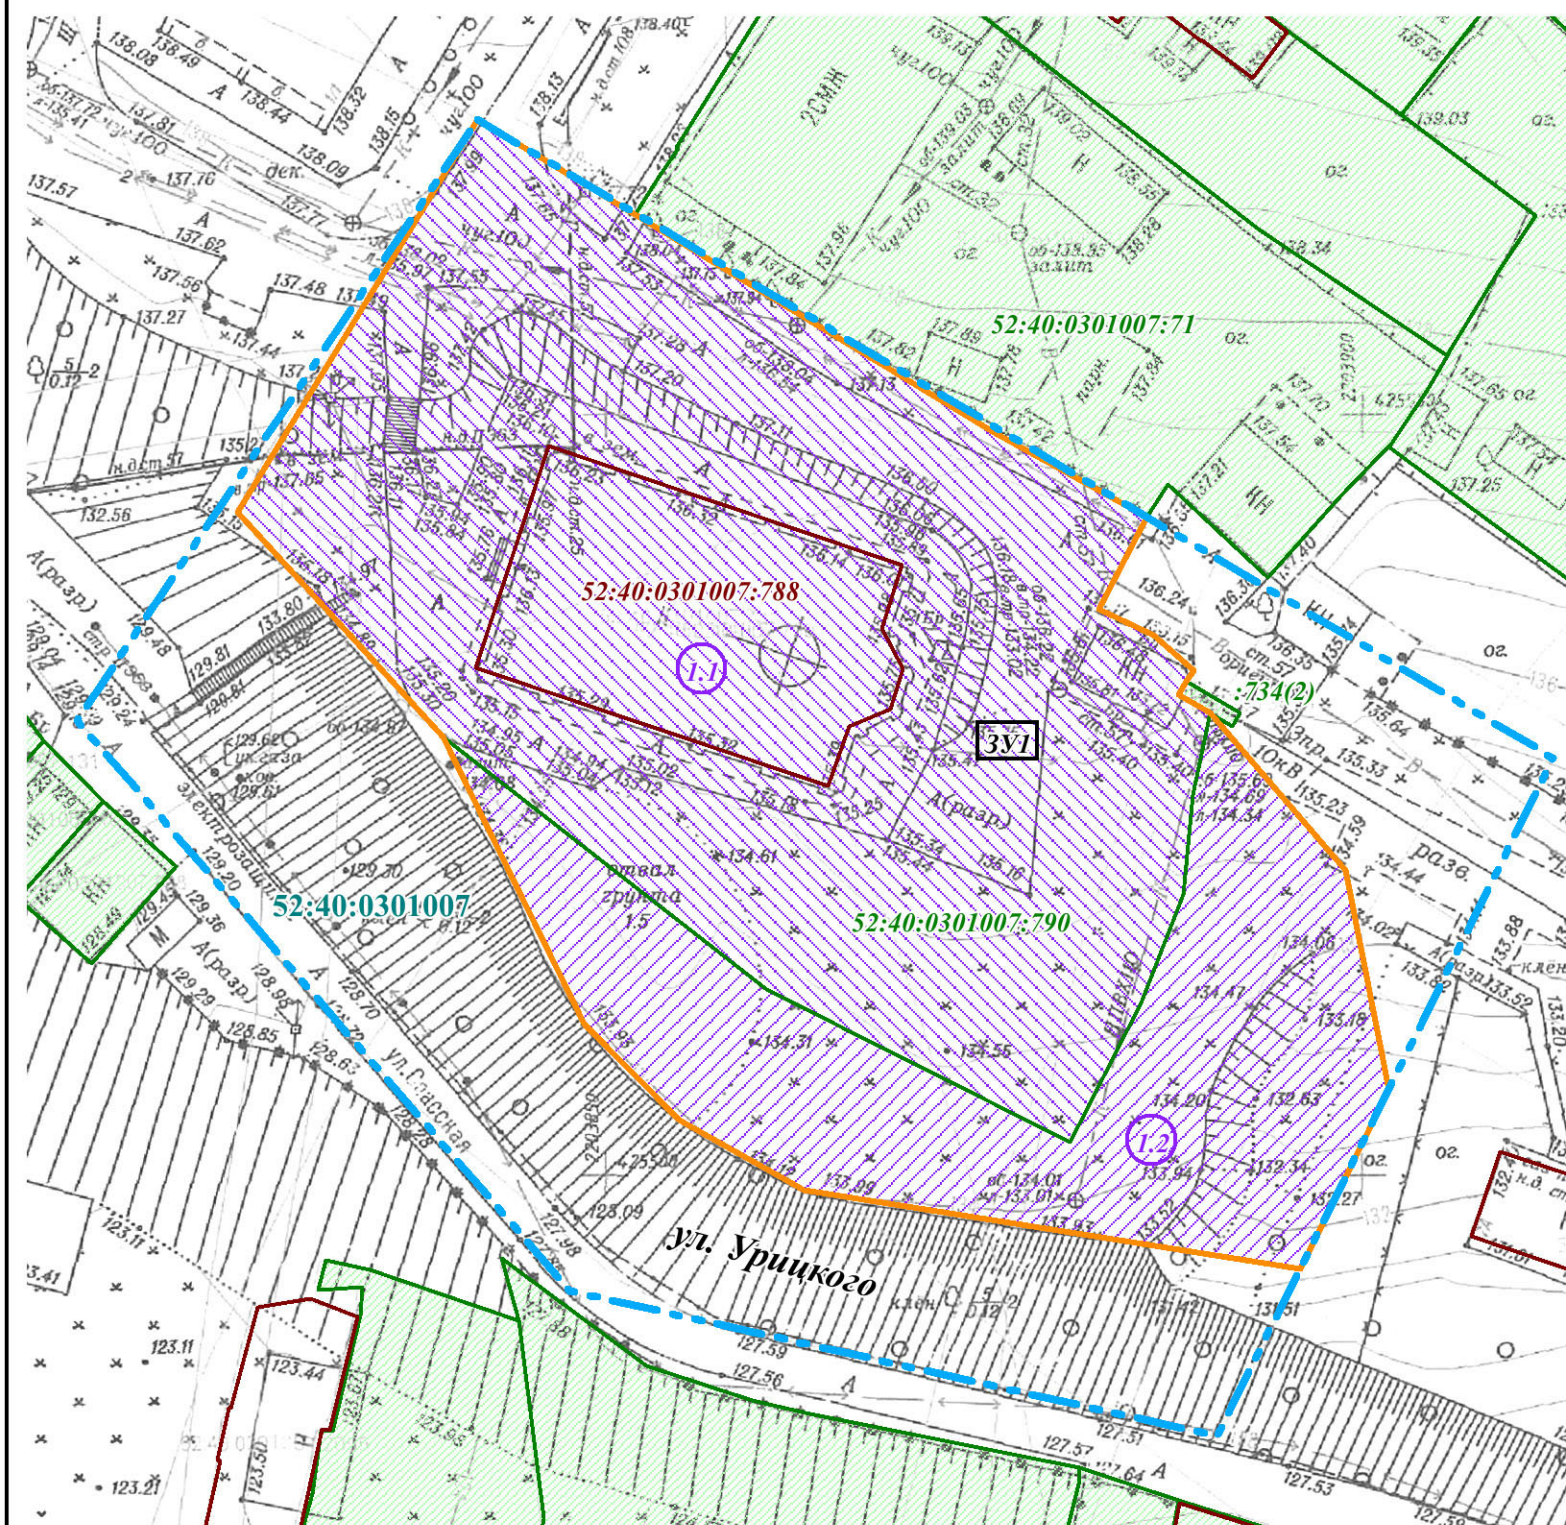

Экспликация образуемого и изменяемого земельных участков

Условный номер образуемого земельного участка	Вид разрешенного использования образуемого земельного участка	Площадь образуемого земельного участка, кв.м.	Состав образуемого земельного участка		
			Условный номер части, входящей в состав образуемого земельного участка	Площадь части, кв.м.	Кадастровый номер и вид разрешенного использования исходного земельного участка
3У1	религиозное использование	3169	1.1.	2318	земельный участок под размещение религиозного объекта (кадастровый номер 52:40:0301007:790)
			1.2.	851	земли, собственность на которые не разграничена

Система координат: ГСК-52
Система высот: Балтийская, 1977 г.
Высота сечения рельефа: 0,5 м.

						ПМТ - 2026 - 02		
						Документация по планировке территории, расположенной по адресу: Нижегородская область, г. Арзамас, ул.Нагорная, в районе дома №2		
Изм.	Кол.уч.	Лист	№ док.	Подп.	Дата	Чертеж межевания территории (утверждаемая часть)	Стадия	Лист
Директор				Малышев Д.В.	03.26		ПМТ	1
Гл. инженер				Баранович М.А.	03.26			
Исполнитель				Стадник Т.Н.	03.26			2
						М 1:500		ООО "Сфера"