




Условные обозначения:

- Границы подготовки документации планировке территории
- 52:40:0301007** Номер кадастрового квартала
- Границы земельных участков, зарегистрированных в ЕГРН, и их кадастровые номера
- Границы объектов капитального строительства, зарегистрированных в ЕГРН, и их кадастровые номера
- Границы образуемого земельного участка и его условный номер
- Поворотные точки границы образуемого земельного участка

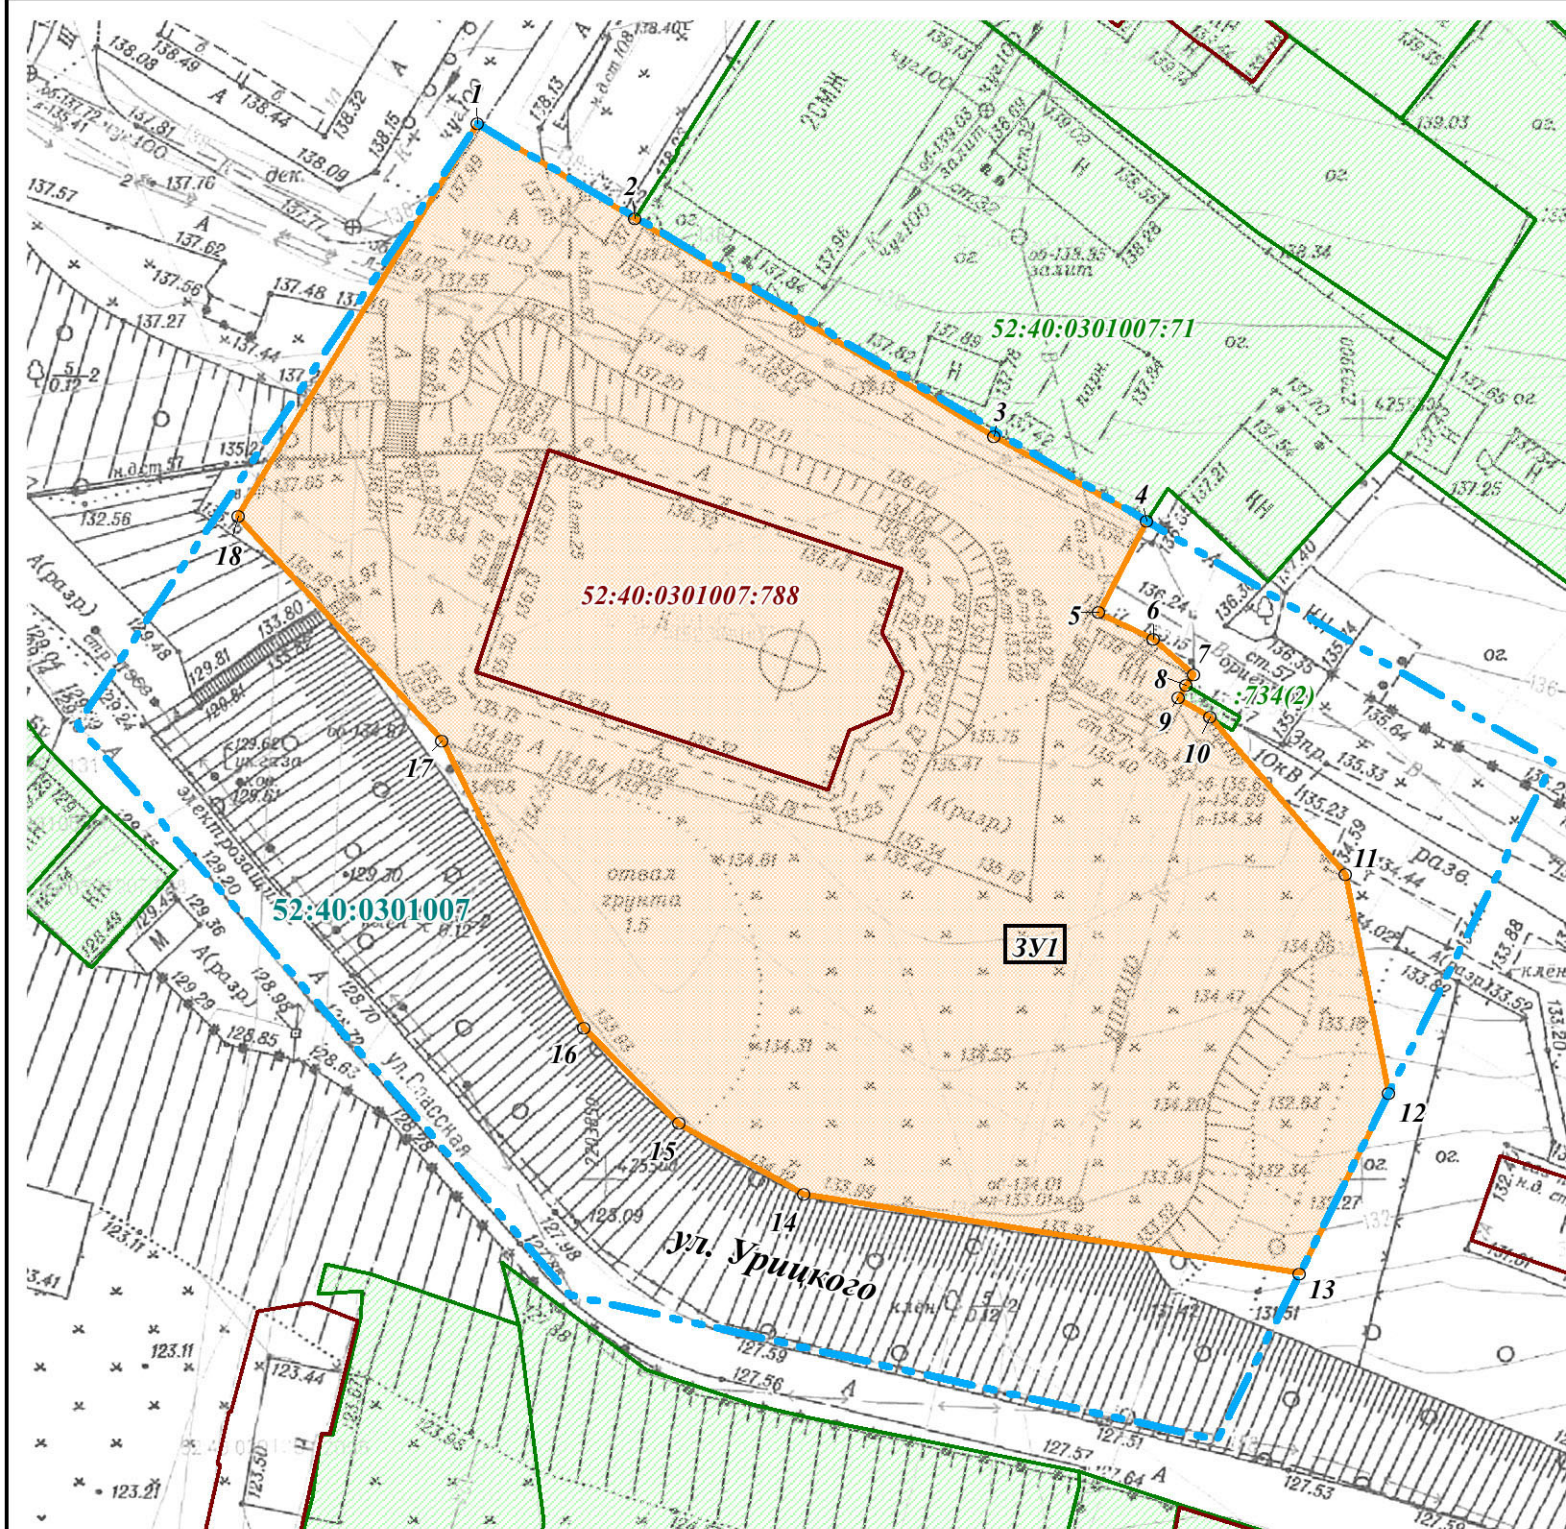

Экспликация образуемого земельного участка

Условный номер образуемого земельного участка	Вид разрешенного использования образуемого земельного участка	Площадь образуемого земельного участка, кв.м.
3У1	религиозное использование	3169

Система координат: ГСК-52
Система высот: Балтийская, 1977 г.
Высота сечения рельефа: 0,5 м.

						ПМТ - 2026 - 02		
						Документация по планировке территории, расположенной по адресу: Нижегородская область, г. Арзамас, ул.Нагорная, в районе дома №2		
Изм.	Кол.уч.	Лист	№ док.	Подп.	Дата	Чертеж межевания территории (утверждаемая часть)	Стадия	Лист
Директор				Малышев Д.В.	03.26		ПМТ	2
Гл. инженер				Баранович М.А.	03.26			
Исполнитель				Стадник Т.Н.	03.26			2
						М 1:500		ООО "Сфера"