


Фрагмент из Правил землепользования и застройки
городского округа город Арзамас Нижегородской области

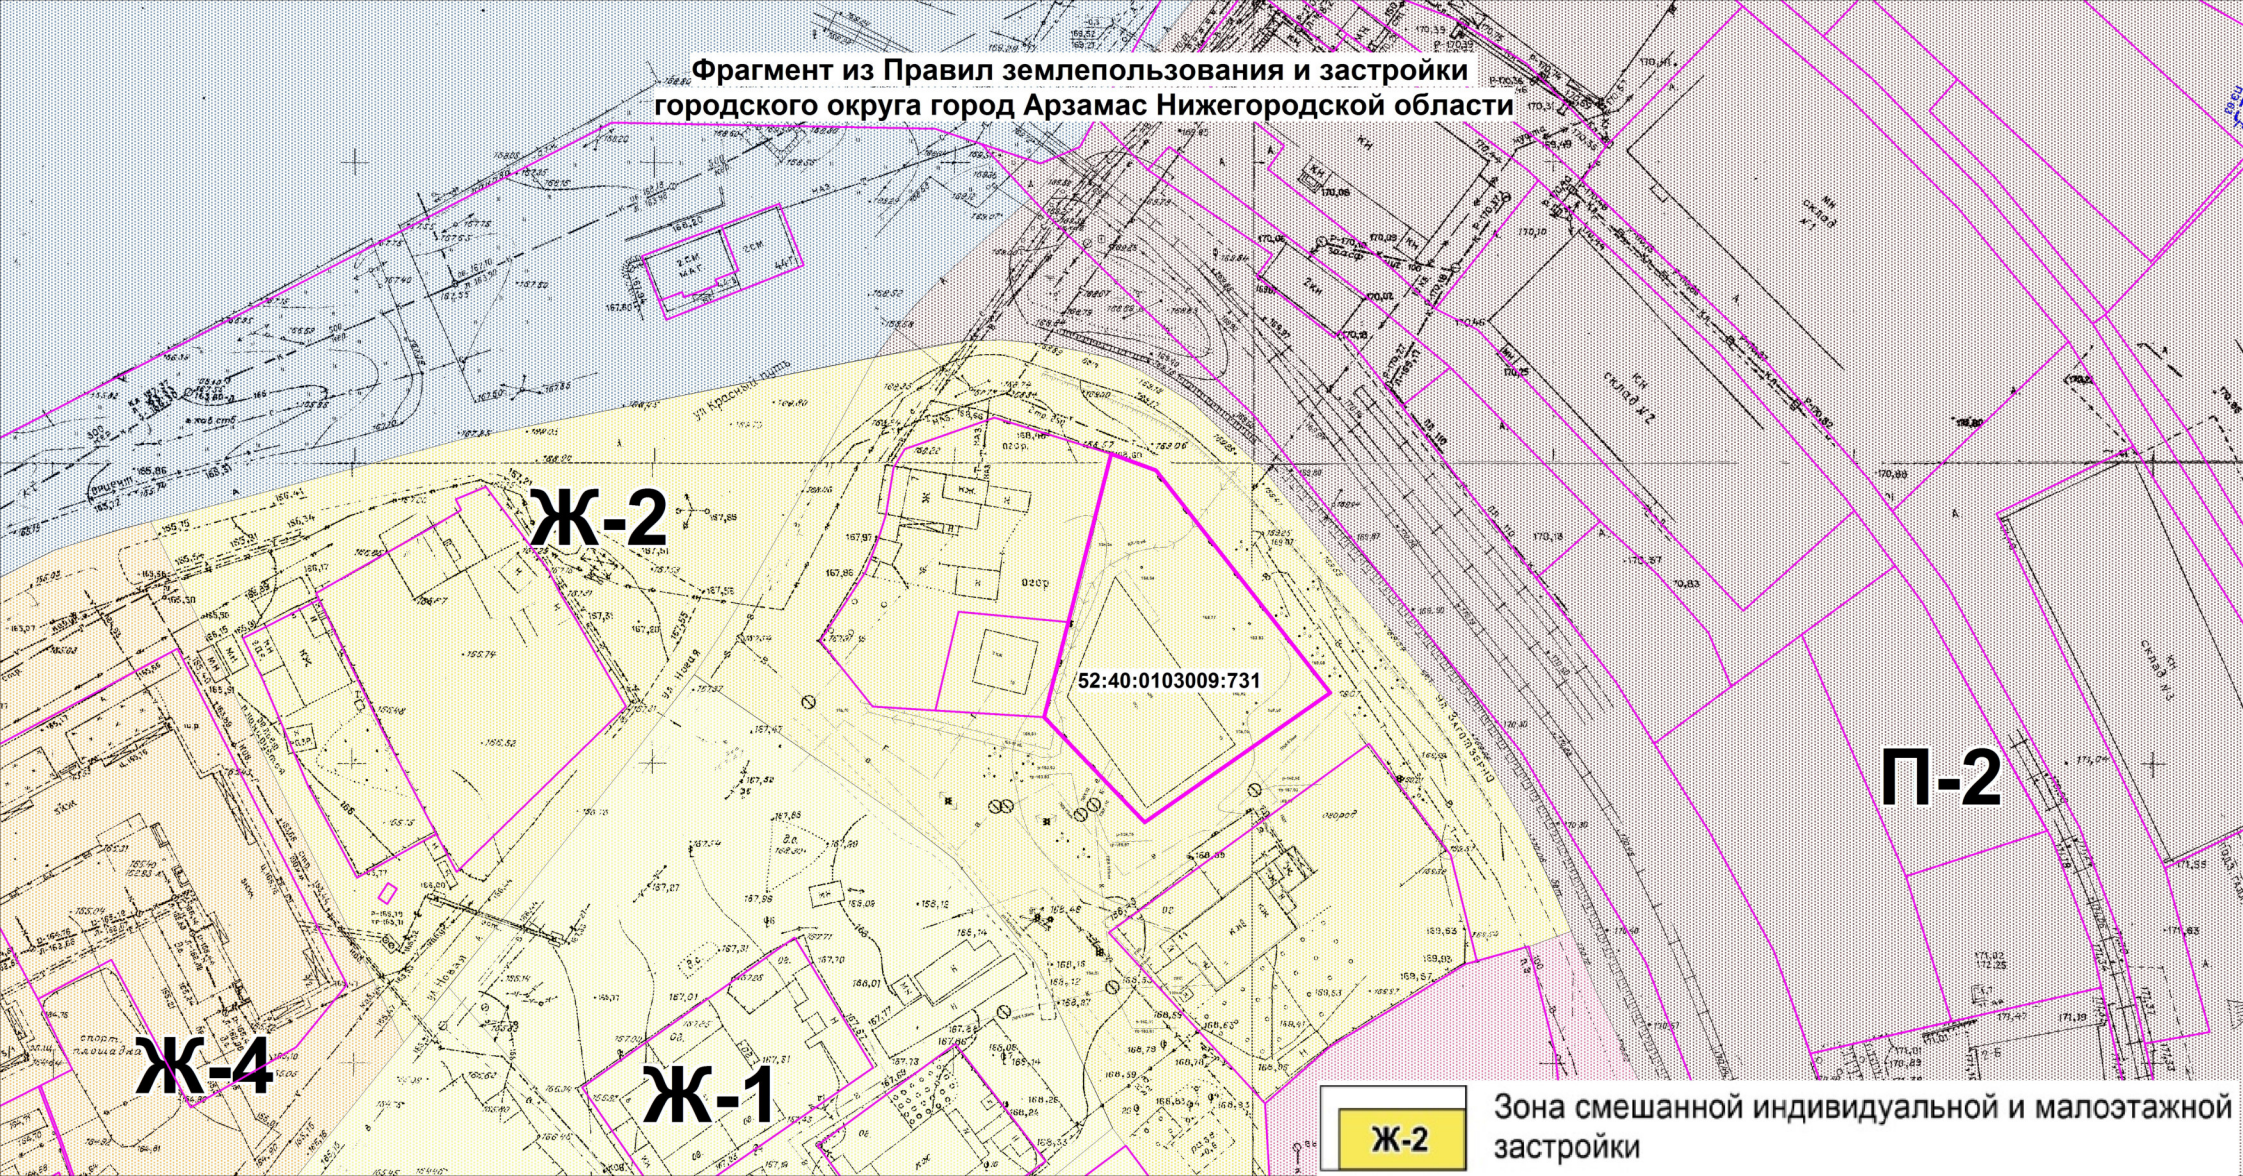

Ж-2

52:40:0103009:731

П-2

Ж-4

Ж-1

Ж-2

Зона смешанной индивидуальной и малоэтажной застройки