


Фрагмент из правил землепользования и застройки г. Арзамаса

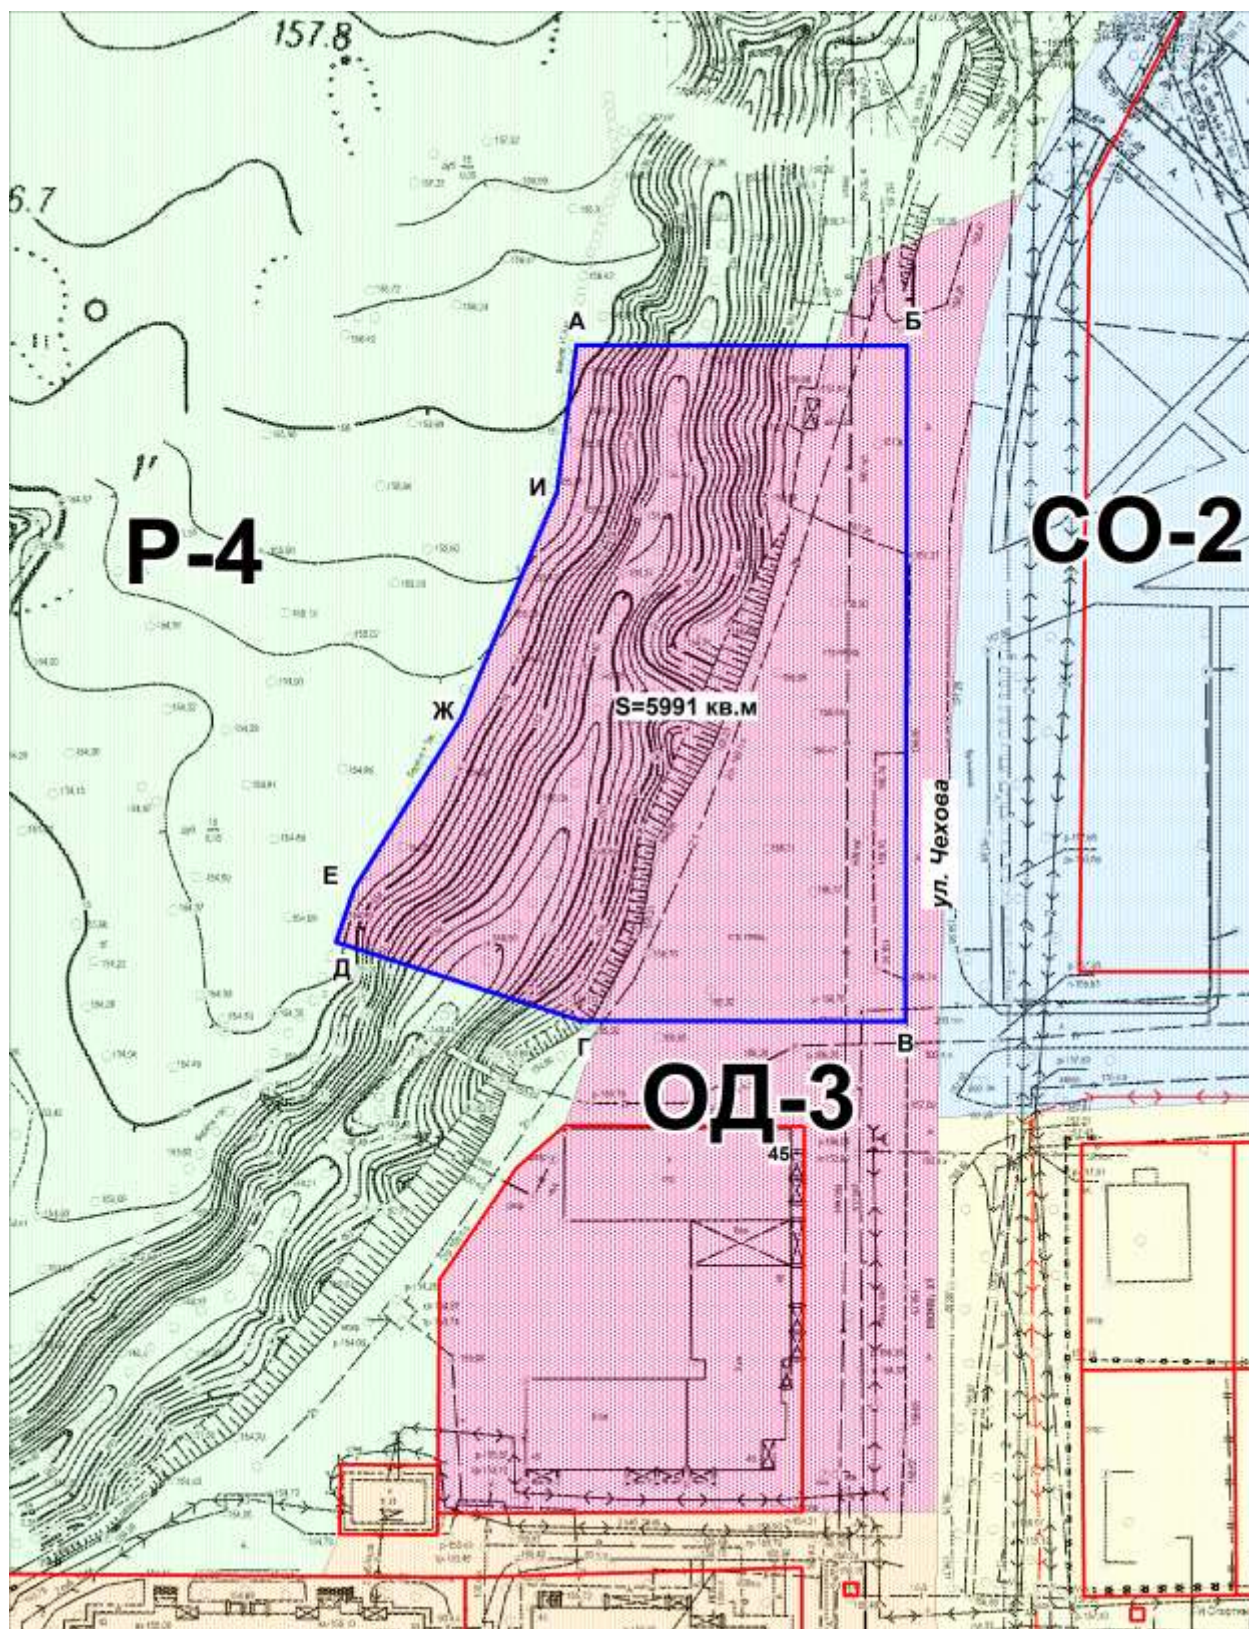

Общественно-деловая зона местного значения