


Чертеж межевания территории на кадастровом плане территории

№ точк и	Координаты	
	X	Y
1	2	3
52:40:0202002:3Y1		
1	428092.47	2206056.90
2	428080.54	2206098.92
3	428035.91	2206086.36
4	428031.56	2206085.24
5	427982.46	2206071.83
6	427996.16	2206017.57
7	428061.74	2206035.69
8	428058.51	2206047.27
1	428092.47	2206056.90
52:40:0202002:3Y2		
9	428095.41	2206048.79
10	428093.07	2206054.94
11	428088.41	2206053.10
12	428090.54	2206046.90
9	428095.41	2206048.79
52:40:0202002:3Y3		
13	428085.48	2206044.87
14	428083.24	2206051.12
15	428077.82	2206049.14
16	428080.02	2206042.95
13	428085.48	2206044.87
52:40:0202004:3Y4		
17	428073.56	2206021.93
18	428072.32	2206026.83
19	428065.76	2206025.16
20	428067.10	2206020.29
17	428073.56	2206021.93
52:40:0202004:3Y5		
21	428064.65	2206024.95
37	428062.71	2206031.37
38	428057.79	2206030.00
22	428059.75	2206023.45
21	428064.65	2206024.95
52:40:0202004:3Y6		
22	428059.75	2206023.45
38	428057.79	2206030.00
39	428053.72	2206028.75
23	428055.63	2206022.17
22	428059.75	2206023.45
52:40:0202004:3Y7		
23	428055.63	2206022.17
39	428053.72	2206028.75
40	428049.74	2206027.59
24	428051.66	2206020.95
23	428055.63	2206022.17
52:40:0202004:3Y8		
24	428051.66	2206020.95
40	428049.74	2206027.59
41	428044.76	2206026.15
25	428046.68	2206019.52
24	428051.66	2206020.95

52:40:0202004:3Y9		
25	428046.68	2206019.52
41	428044.76	2206026.15
42	428040.77	2206024.98
26	428042.69	2206018.37
25	428046.68	2206019.52
52:40:0202004:3Y10		
26	428042.69	2206018.37
42	428040.77	2206024.98
43	428036.83	2206023.84
54	428038.72	2206017.30
26	428042.69	2206018.37
52:40:0202004:3Y11		
54	428038.72	2206017.30
43	428036.83	2206023.84
44	428032.67	2206022.63
27	428034.58	2206016.13
54	428038.72	2206017.30
52:40:0202004:3Y12		
27	428034.58	2206016.13
44	428032.67	2206022.63
45	428029.10	2206021.59
28	428031.00	2206015.10
27	428034.58	2206016.13
52:40:0202004:3Y13		
28	428031.00	2206015.10
45	428029.10	2206021.59
46	428025.41	2206020.51
29	428027.27	2206014.12
28	428031.00	2206015.10
52:40:0202004:3Y14		
29	428027.28	2206014.12
46	428025.41	2206020.51
47	428021.50	2206019.38
30	428023.38	2206012.95
29	428027.28	2206014.12
52:40:0202004:3Y15		
30	428023.38	2206012.95
47	428021.50	2206019.38
48	428017.59	2206018.24
31	428019.48	2206011.74
30	428023.38	2206012.95
52:40:0202004:3Y16		
31	428019.48	2206011.74
48	428017.59	2206018.24
49	428013.84	2206017.15
32	428015.77	2206010.52
31	428019.48	2206011.74
52:40:0202004:3Y17		
32	428015.77	2206010.52
49	428013.84	2206017.15
50	428010.12	2206016.07
33	428012.10	2206009.25
32	428015.77	2206010.52

52:40:0202004:3Y18		
33	428012.10	2206009.25
50	428010.12	2206016.07
51	428006.05	2206014.89
34	428008.09	2206008.15
33	428012.10	2206009.25
52:40:0202004:3Y19		
34	428008.09	2206008.15
51	428006.05	2206014.89
52	428001.80	2206013.65
35	428003.72	2206007.06
34	428008.09	2206008.15
52:40:0202004:3Y20		
34	428008.09	2206008.15
51	428006.05	2206014.89
52	428001.80	2206013.65
35	428003.72	2206007.06
34	428008.09	2206008.15
Система координат МСК 52		

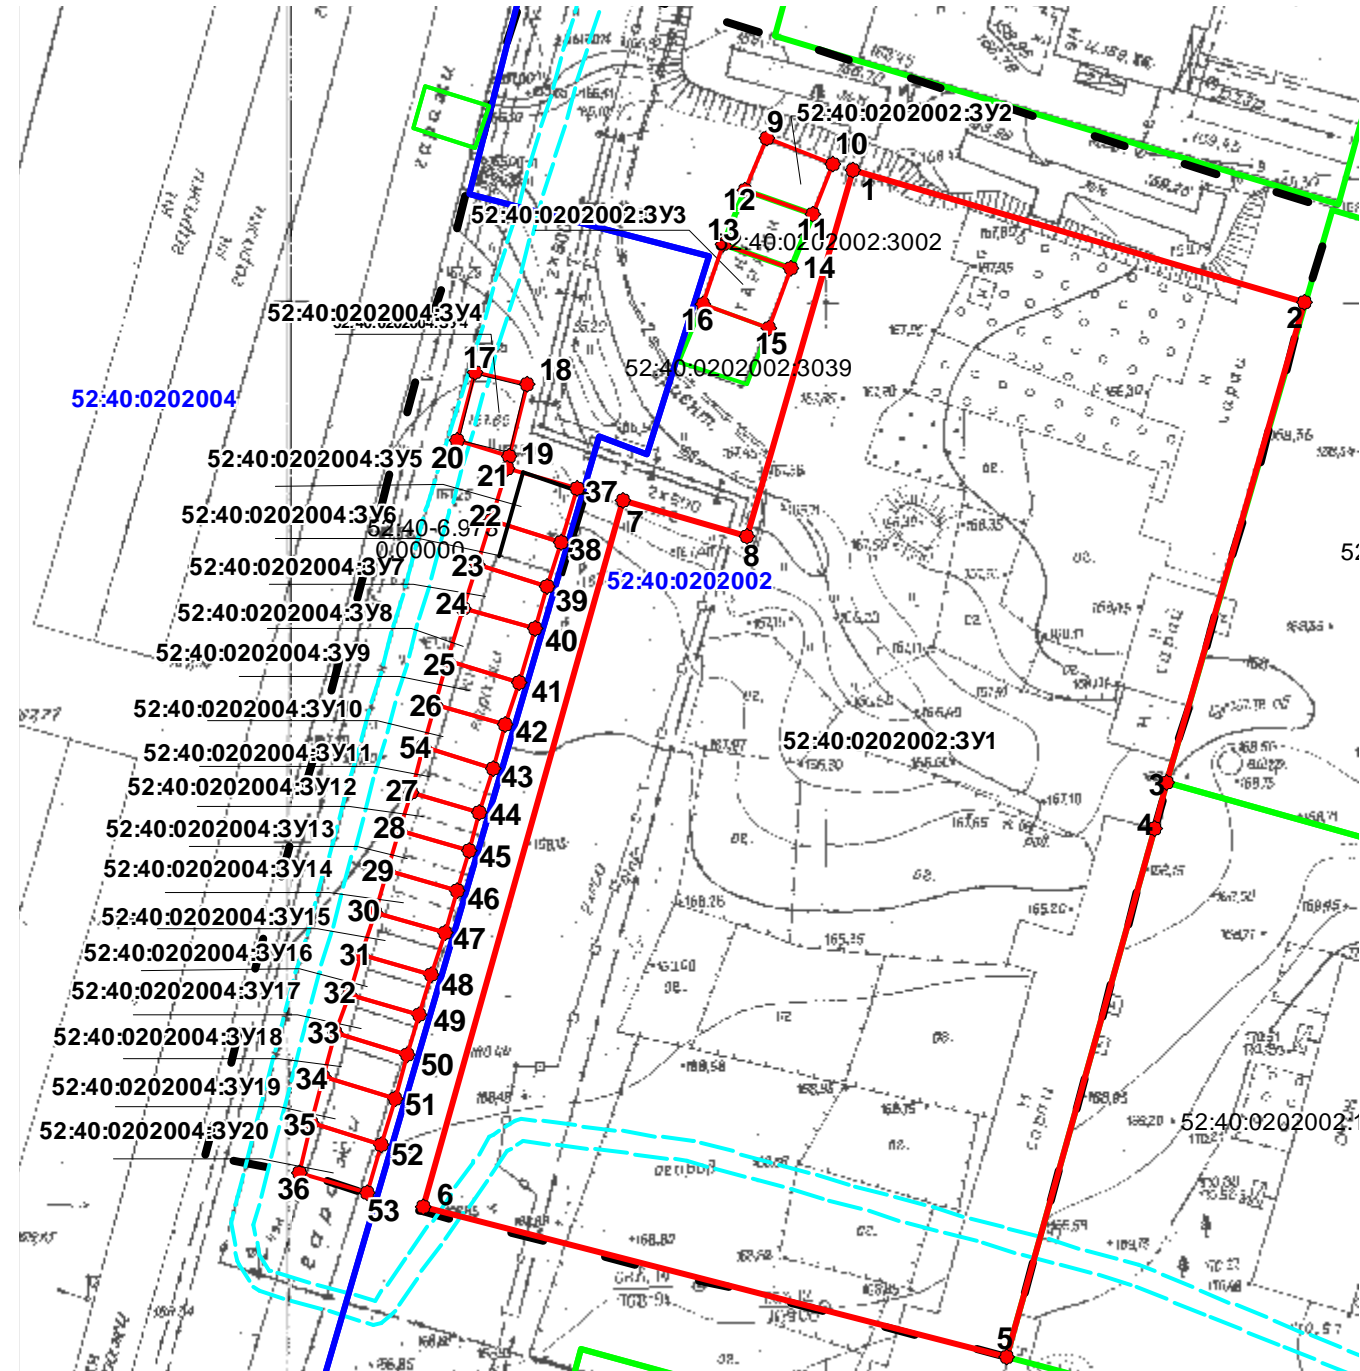

Масштаб 1:1000

УСЛОВНЫЕ ОБОЗНАЧЕНИЯ:

- граница кадастрового квартала;
- земельный участок, учтенный в ГКН
- граница образуемого и утняемого земельного участка
- 1 - обозначение характерной точки границы земельного участка;
- 52:40:0202002:3Y1 - обозначение земельного участка;
- 52:40:0202002 - кадастровый квартал
- 52:40:0202004

				Заказчик: ООО «Православный век»		
				Проект межевания территории в районе дома N5 по ул.Короленко в г.Арзамас Нижегородской области		
		Подпись	Дата		Стадия	Лист
Начальник отделения	Ляпин Д.С.		04.12.2023	-	2-23-ПМТ	1
					Листов	3
				Чертеж межевания территории на кадастровом плане территории	ППК "Роскадастр" Приуральский филиал Арзамасское отделение	



Описание земельного участка - 52:40:0202004:3У16  
Категория земель: *земли населенных пунктов*  
Разрешенное использование: *размещение гаражей для собственных нужд*  
Площадь образуемого земельного участка: 27 кв.м.  
Кадастровый квартал: 52:40:0202004  
Адрес местоположения: *Российская Федерация, Нижегородская область, городской округ г.Арзамас, г.Арзамас, ул.Короленко*

Описание земельного участка - 52:40:0202004:3У17  
Категория земель: *земли населенных пунктов*  
Разрешенное использование: *размещение гаражей для собственных нужд*  
Площадь образуемого земельного участка: 27 кв.м.  
Кадастровый квартал: 52:40:0202004  
Адрес местоположения: *Российская Федерация, Нижегородская область, городской округ г.Арзамас, г.Арзамас, ул.Короленко*

Описание земельного участка - 52:40:0202004:3У18  
Категория земель: *земли населенных пунктов*  
Разрешенное использование: *размещение гаражей для собственных нужд*  
Площадь образуемого земельного участка: 30 кв.м.  
Кадастровый квартал: 52:40:0202004  
Адрес местоположения: *Российская Федерация, Нижегородская область, городской округ г.Арзамас, г.Арзамас, ул.Короленко*

Описание земельного участка - 52:40:0202004:3У19  
Категория земель: *земли населенных пунктов*  
Разрешенное использование: *размещение гаражей для собственных нужд*  
Площадь образуемого земельного участка: 31 кв.м.  
Кадастровый квартал: 52:40:0202004  
Адрес местоположения: *Российская Федерация, Нижегородская область, городской округ г.Арзамас, г.Арзамас, ул.Короленко*

Описание земельного участка - 52:40:0202004:3У20  
Категория земель: *земли населенных пунктов*  
Разрешенное использование: *размещение гаражей для собственных нужд*  
Площадь образуемого земельного участка: 32кв.м.  
Кадастровый квартал: 52:40:0202004  
Адрес местоположения: *Российская Федерация, Нижегородская область, городской округ г.Арзамас, г.Арзамас, ул.Короленко*

				Заказчик: <i>ООО «Православный век»</i>		
				Проект межевания территории в районе дома N5 по ул.Короленко в г.Арзамас Нижегородской области		
		Подпись	Дата			
Начальник отделения	Ляпин Д.С.		04.12.2023	-	Стадия	Лист
					2-23-ПМТ	3
				Чертеж межевания территории на кадастровом плане территории	ППК "Роскадастр" Приуральский филиал Арзамасское отделение	