


Чертеж межевания территории на КПТ

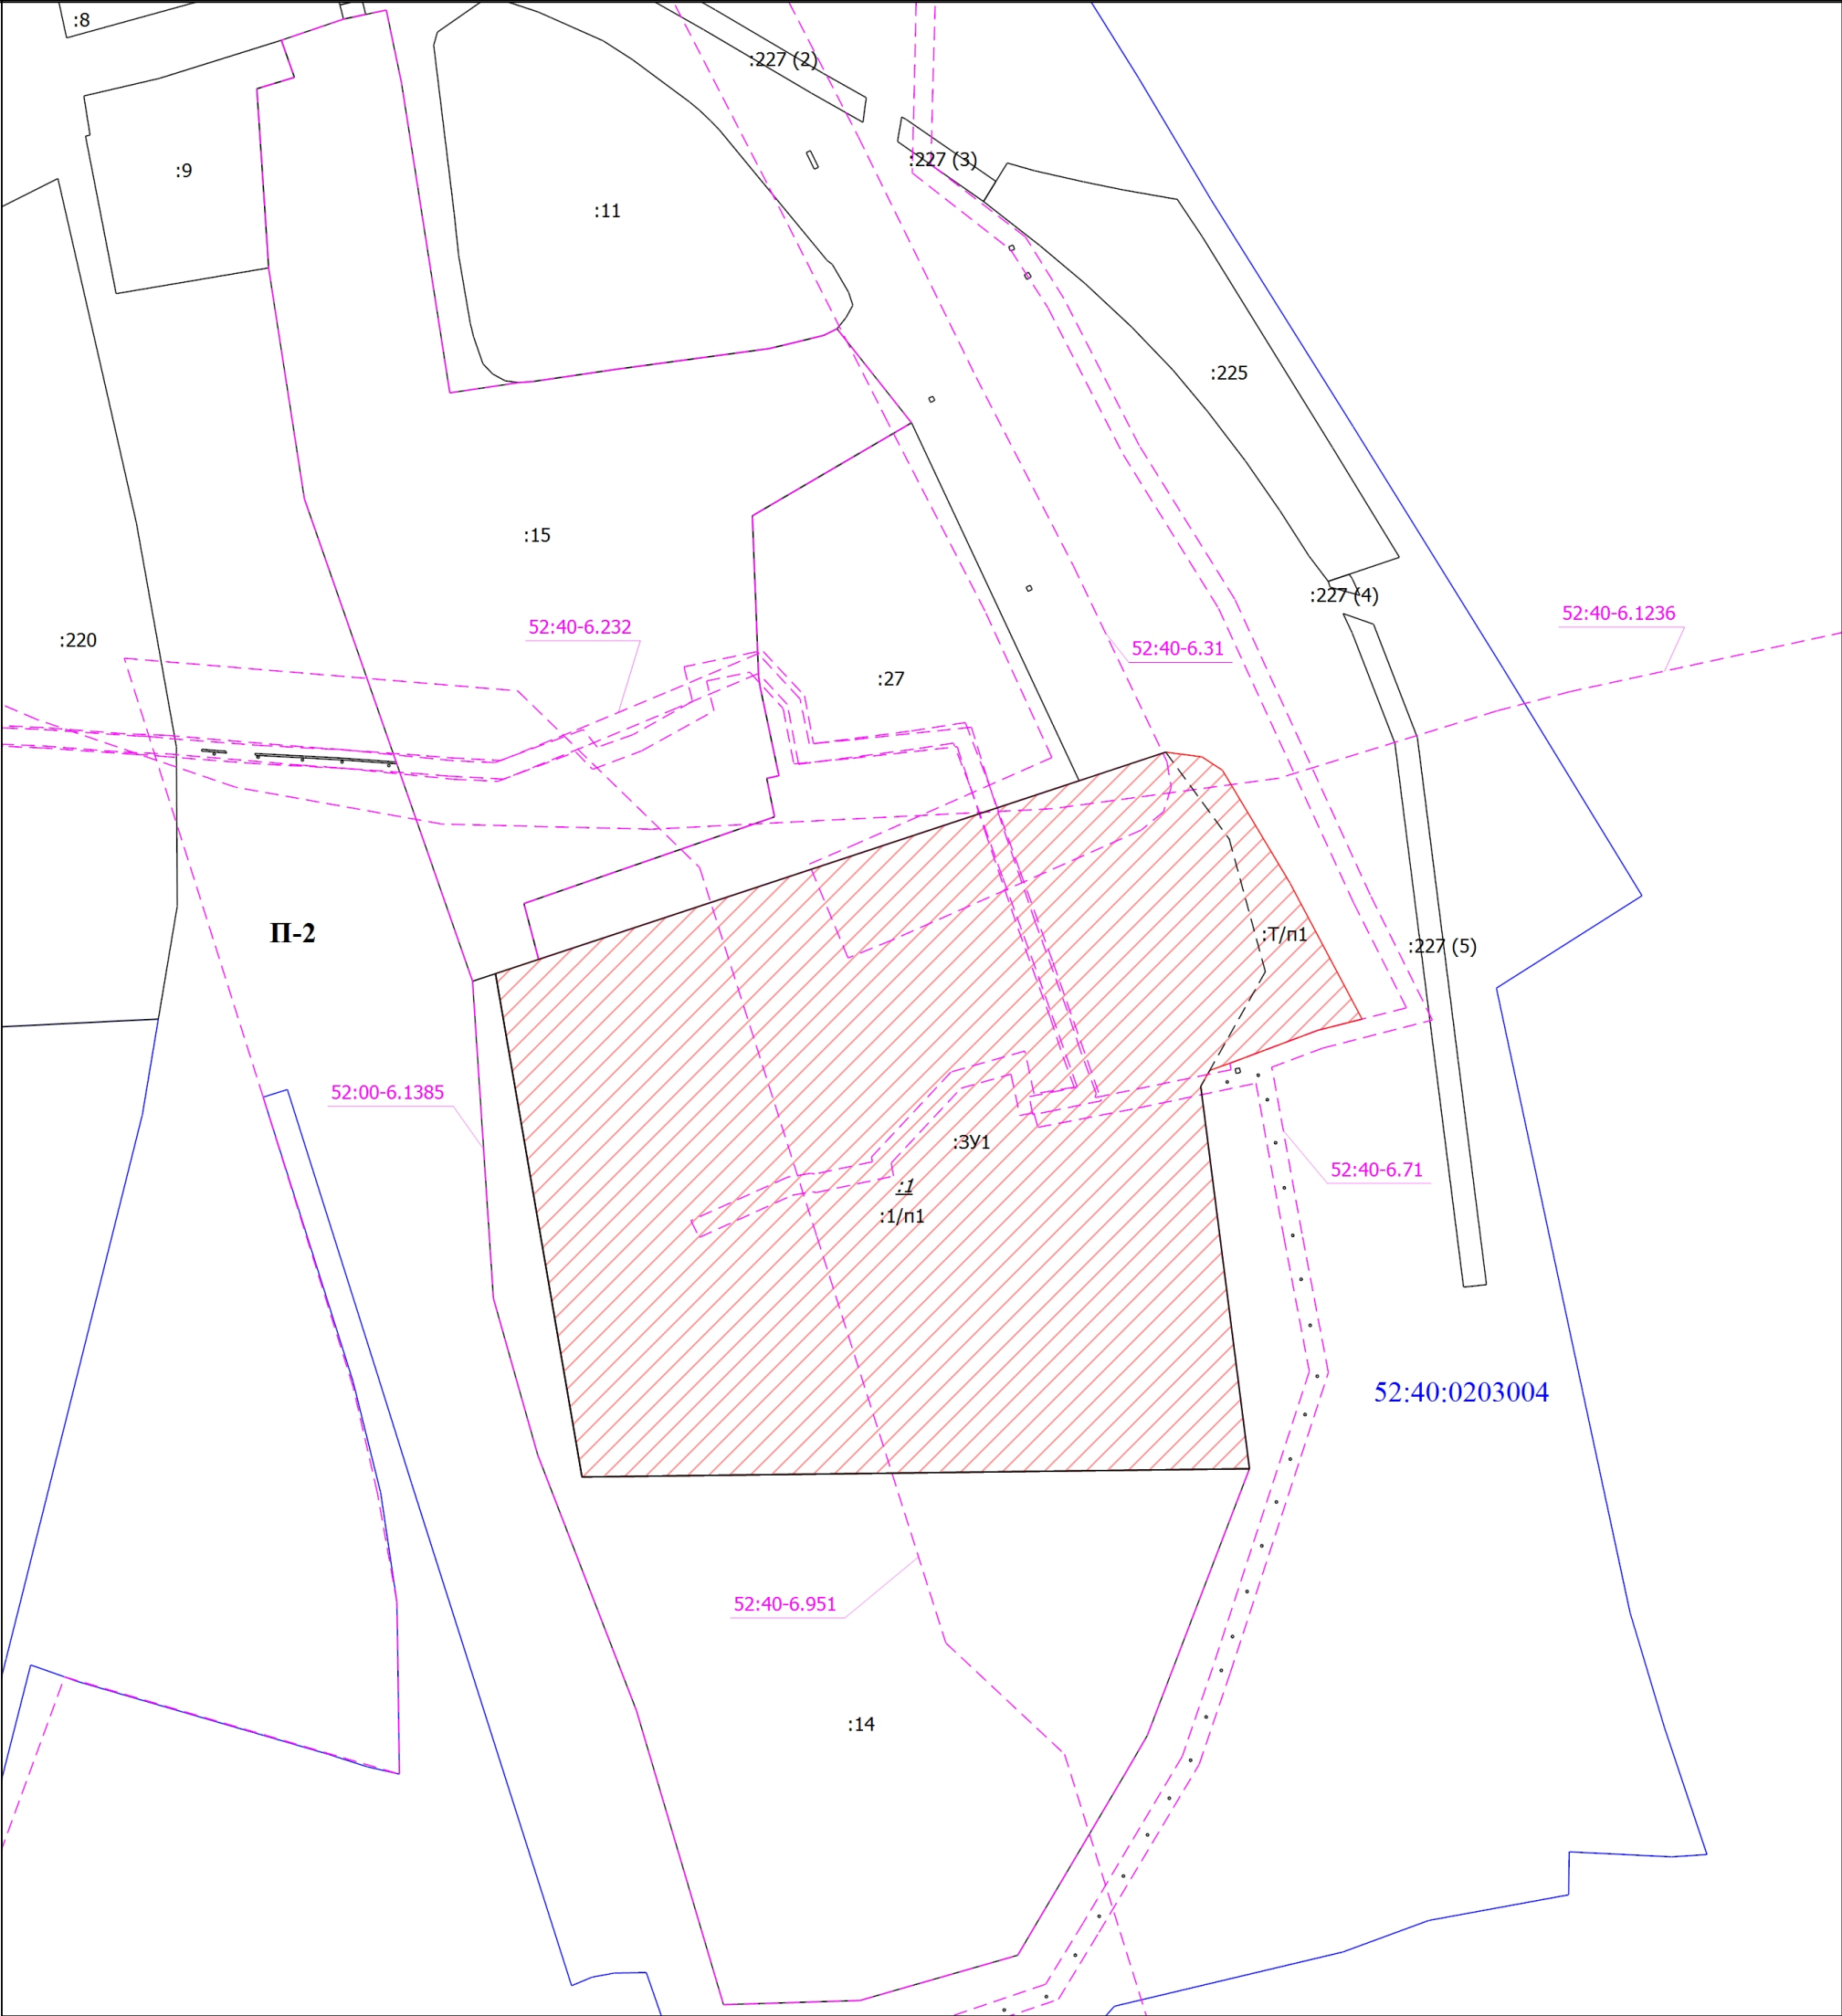

Масштаб 1:1500

Условные обозначения	
:3У1	- Образуемый земельный участок
	- Образуемый земельный участок
	- Часть границы, местоположение которой определено при выполнении кадастровых работ
:56	- Кадастровый номер земельного участка
	- Часть границы, сведения ЕГРН о которой позволяют однозначно определить ее положение на местности
:1	- Исходный земельный участок
	- Часть границы, прекращающая своё существование
:1/п1	- Часть исходного земельного участка при перераспределении
:Т/п1	- Часть территории при перераспределении
52:40:0203004	- Номер кадастрового квартала
	- Граница кадастрового квартала
52:40-6.1236	- Зона с особыми условиями использования территории
	- Граница зоны с особыми условиями использования территории
П-2	- Обозначение зоны объектов IV класса опасности