


Схема использования территории

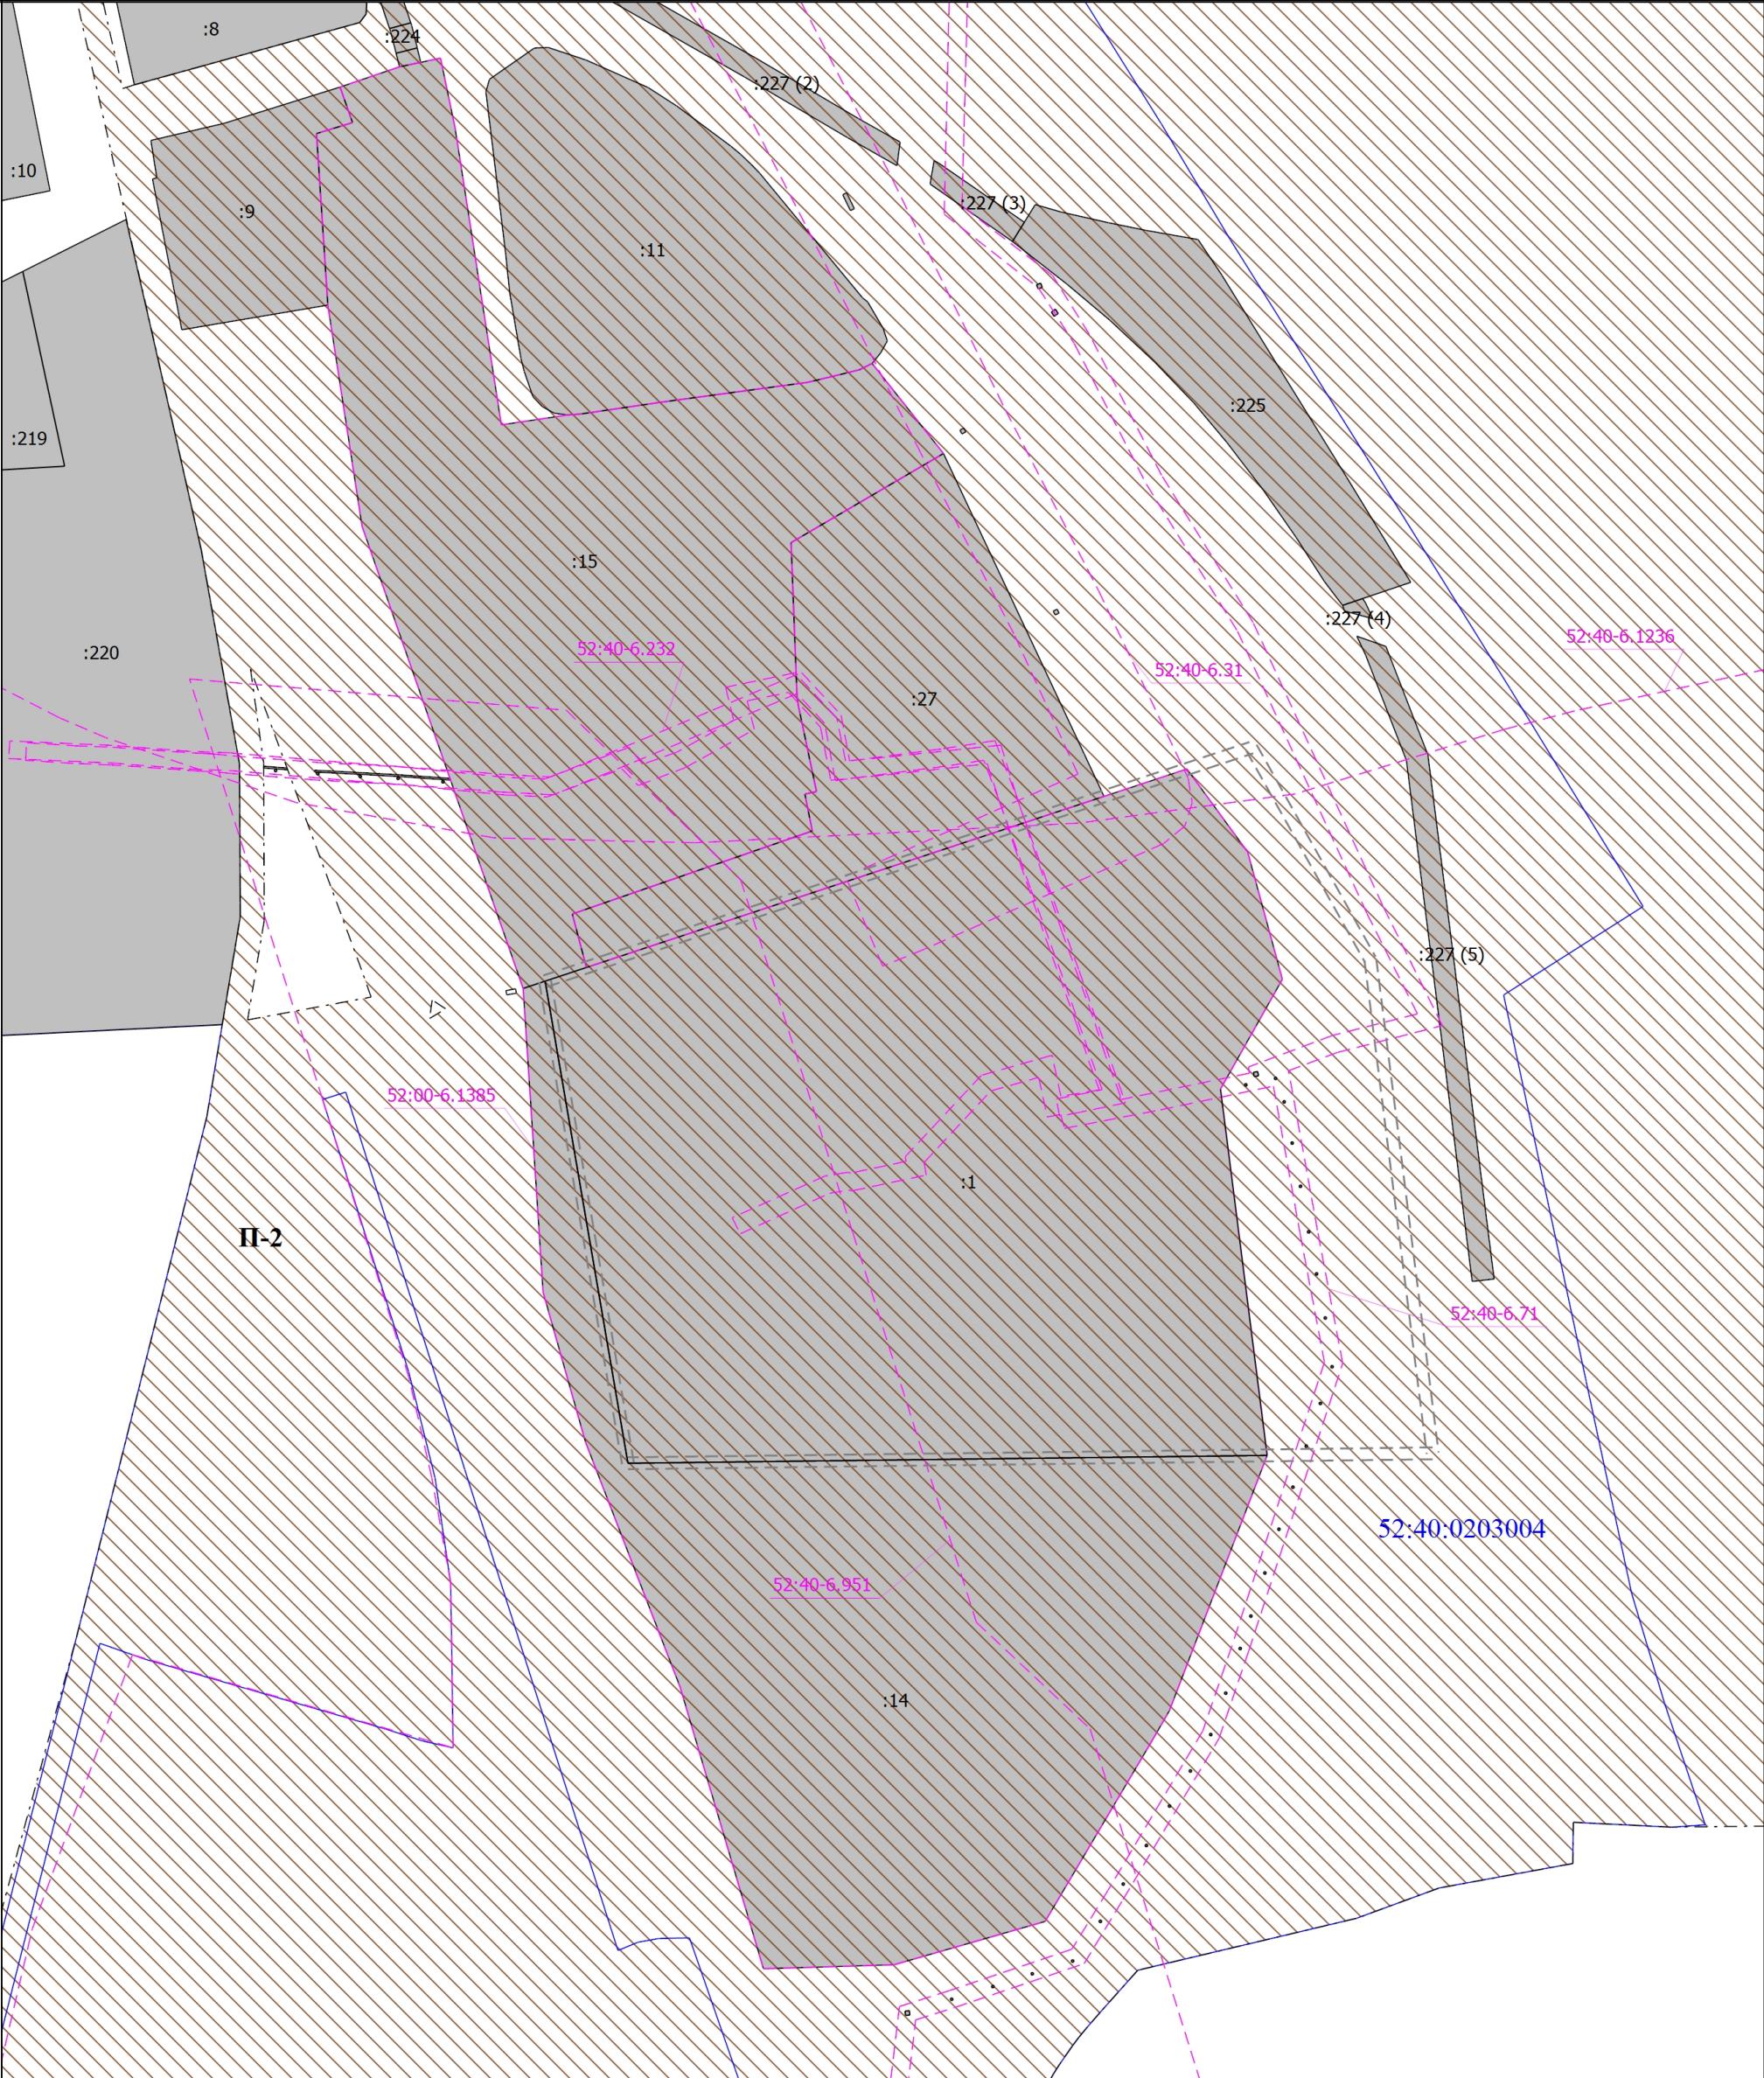

Условные обозначения

- :10 - Кадастровый номер земельного участка
- Grey rectangle - Земельные участки, учтенные в ЕГРН
- Black line - Часть границы, сведения ЕГРН о которой позволяют однозначно определить ее положение на местности
- 52:40:0203004 - Номер кадастрового квартала
- Blue line - Граница кадастрового квартала
- 52:40-6.1236 - Зона с особыми условиями использования территории
- Dashed magenta line - Граница зоны с особыми условиями использования территории
- Brown diagonal lines - Территориальная зона (П-2. Зона объектов IV класса опасности)
- Dashed black line - Граница разработки проекта межевания