


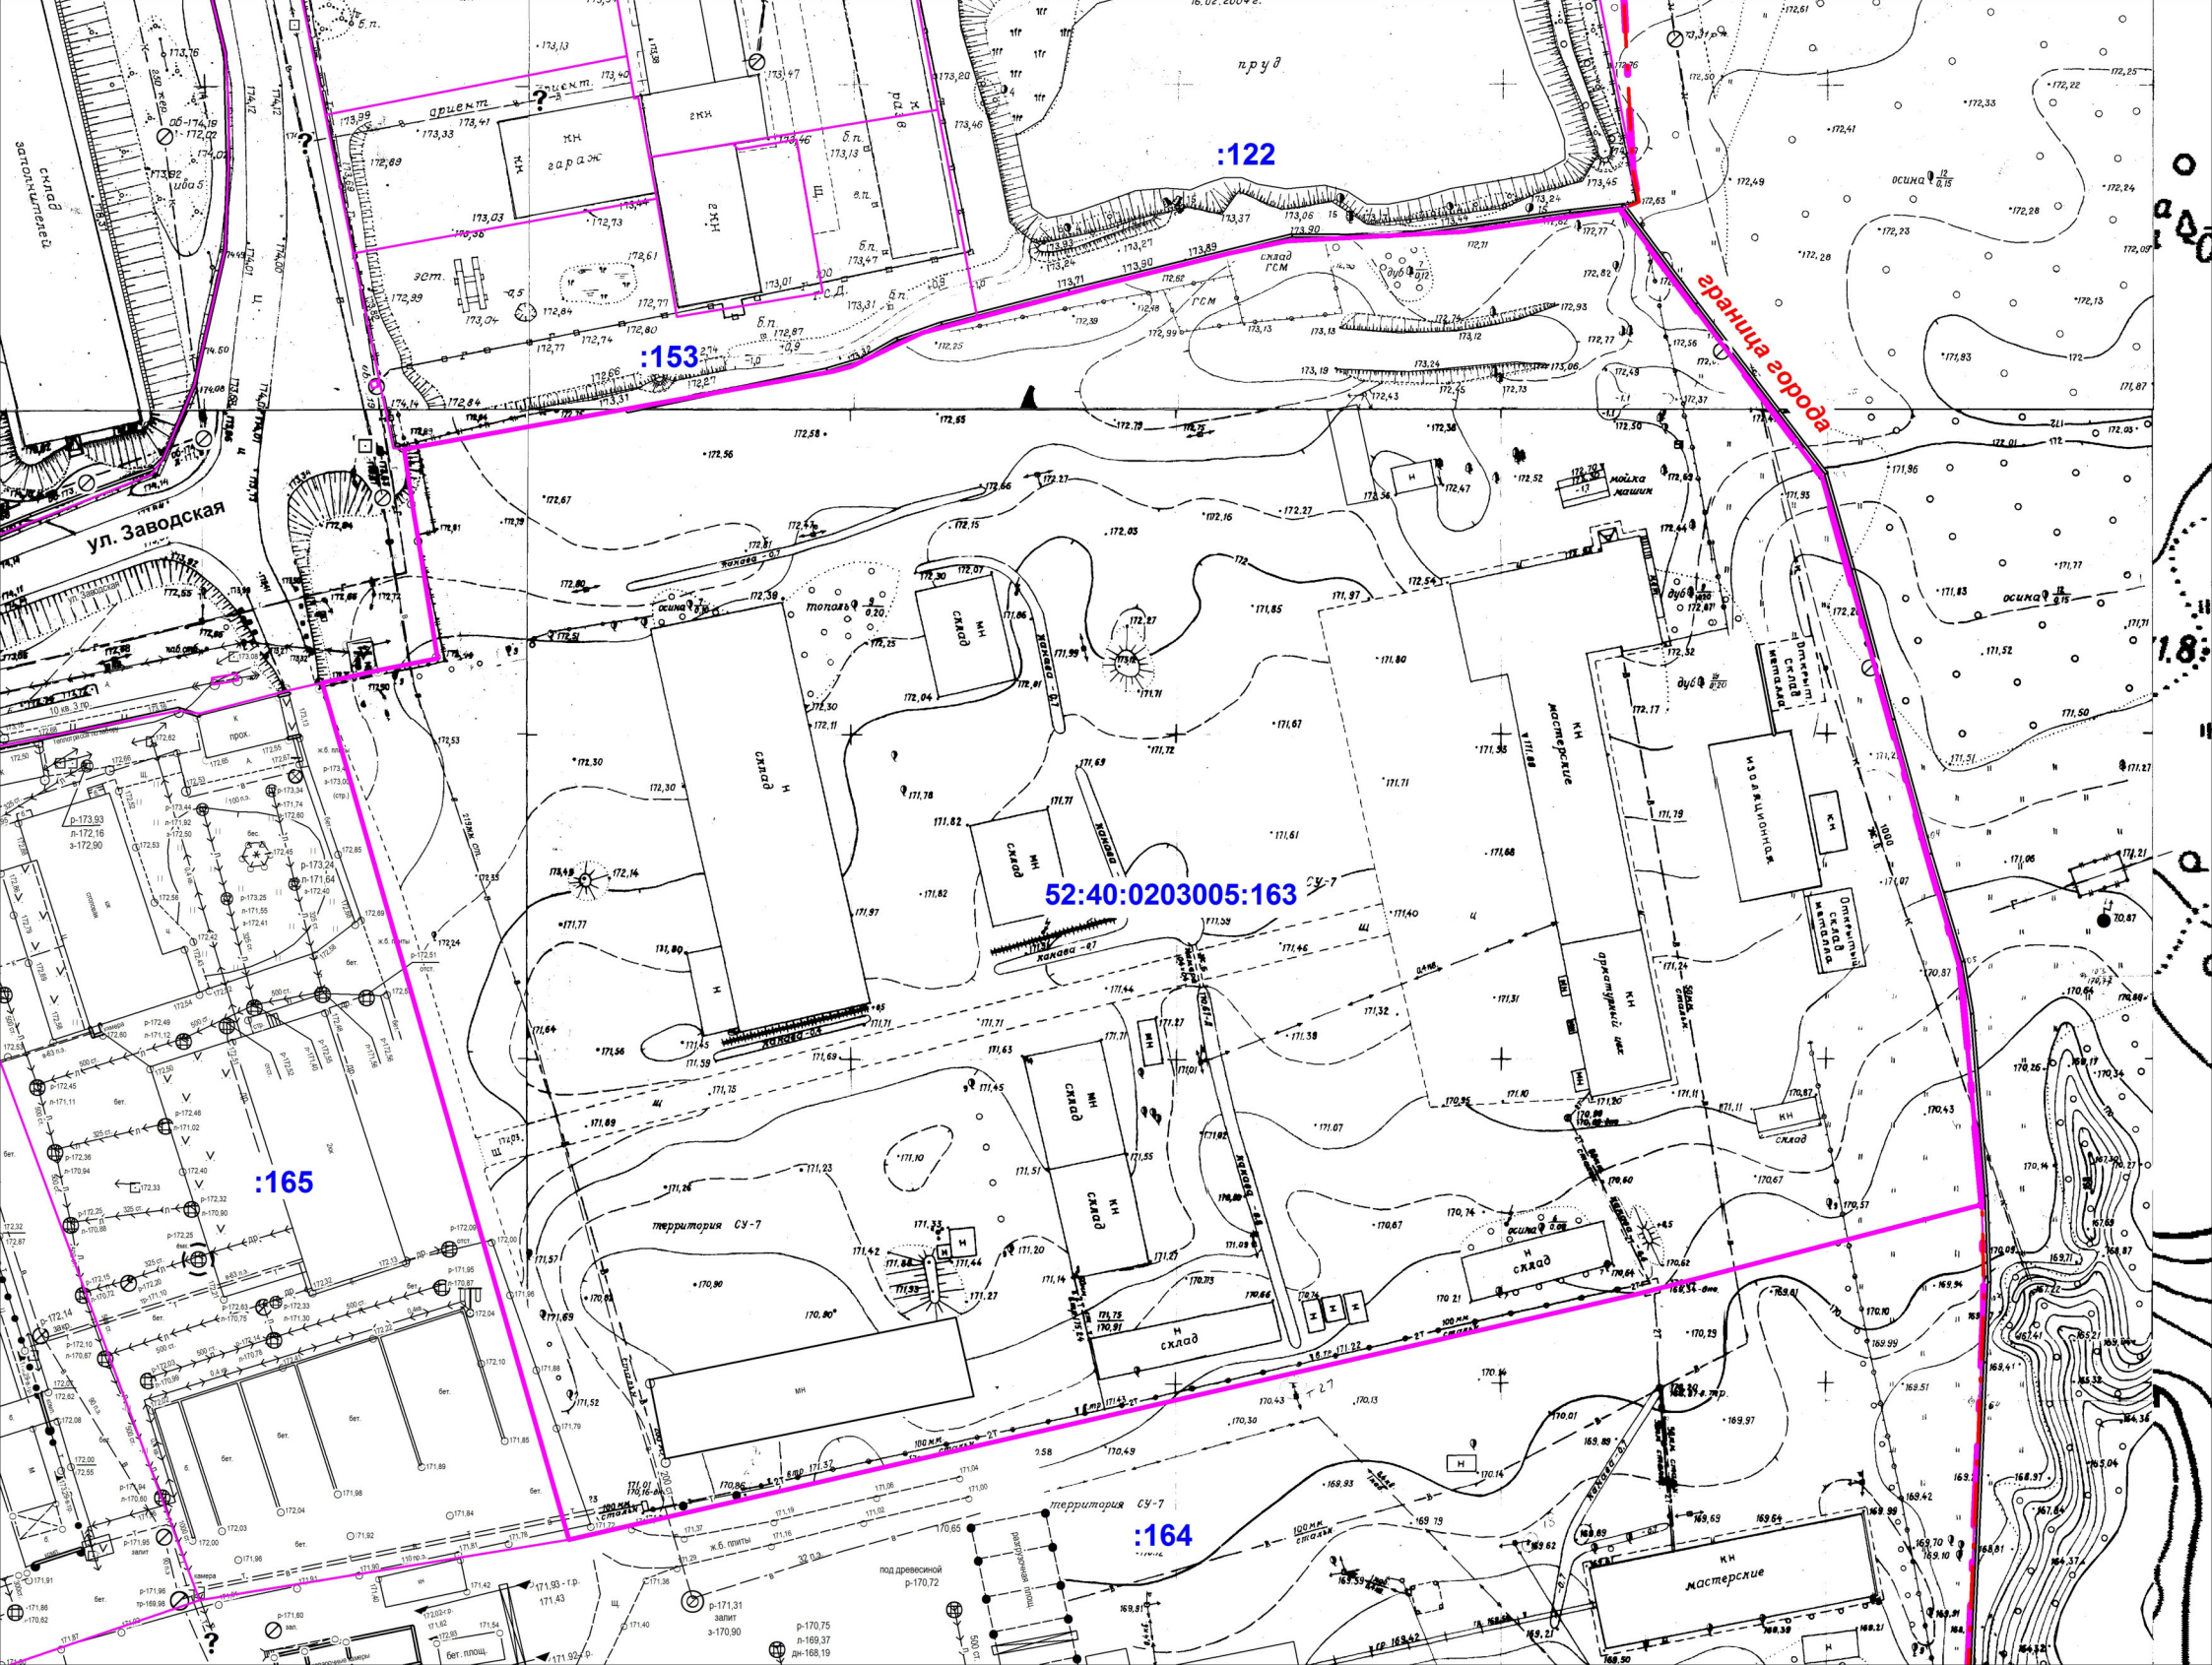

:122

:153

:165

:164

52:40:0203005:163

ул. Заводская

граница города

территория СУ-7

территория СУ-7

мастерские

СКЛАД

СКЛАД

СКЛАД

СКЛАД

СКЛАД

СКЛАД