

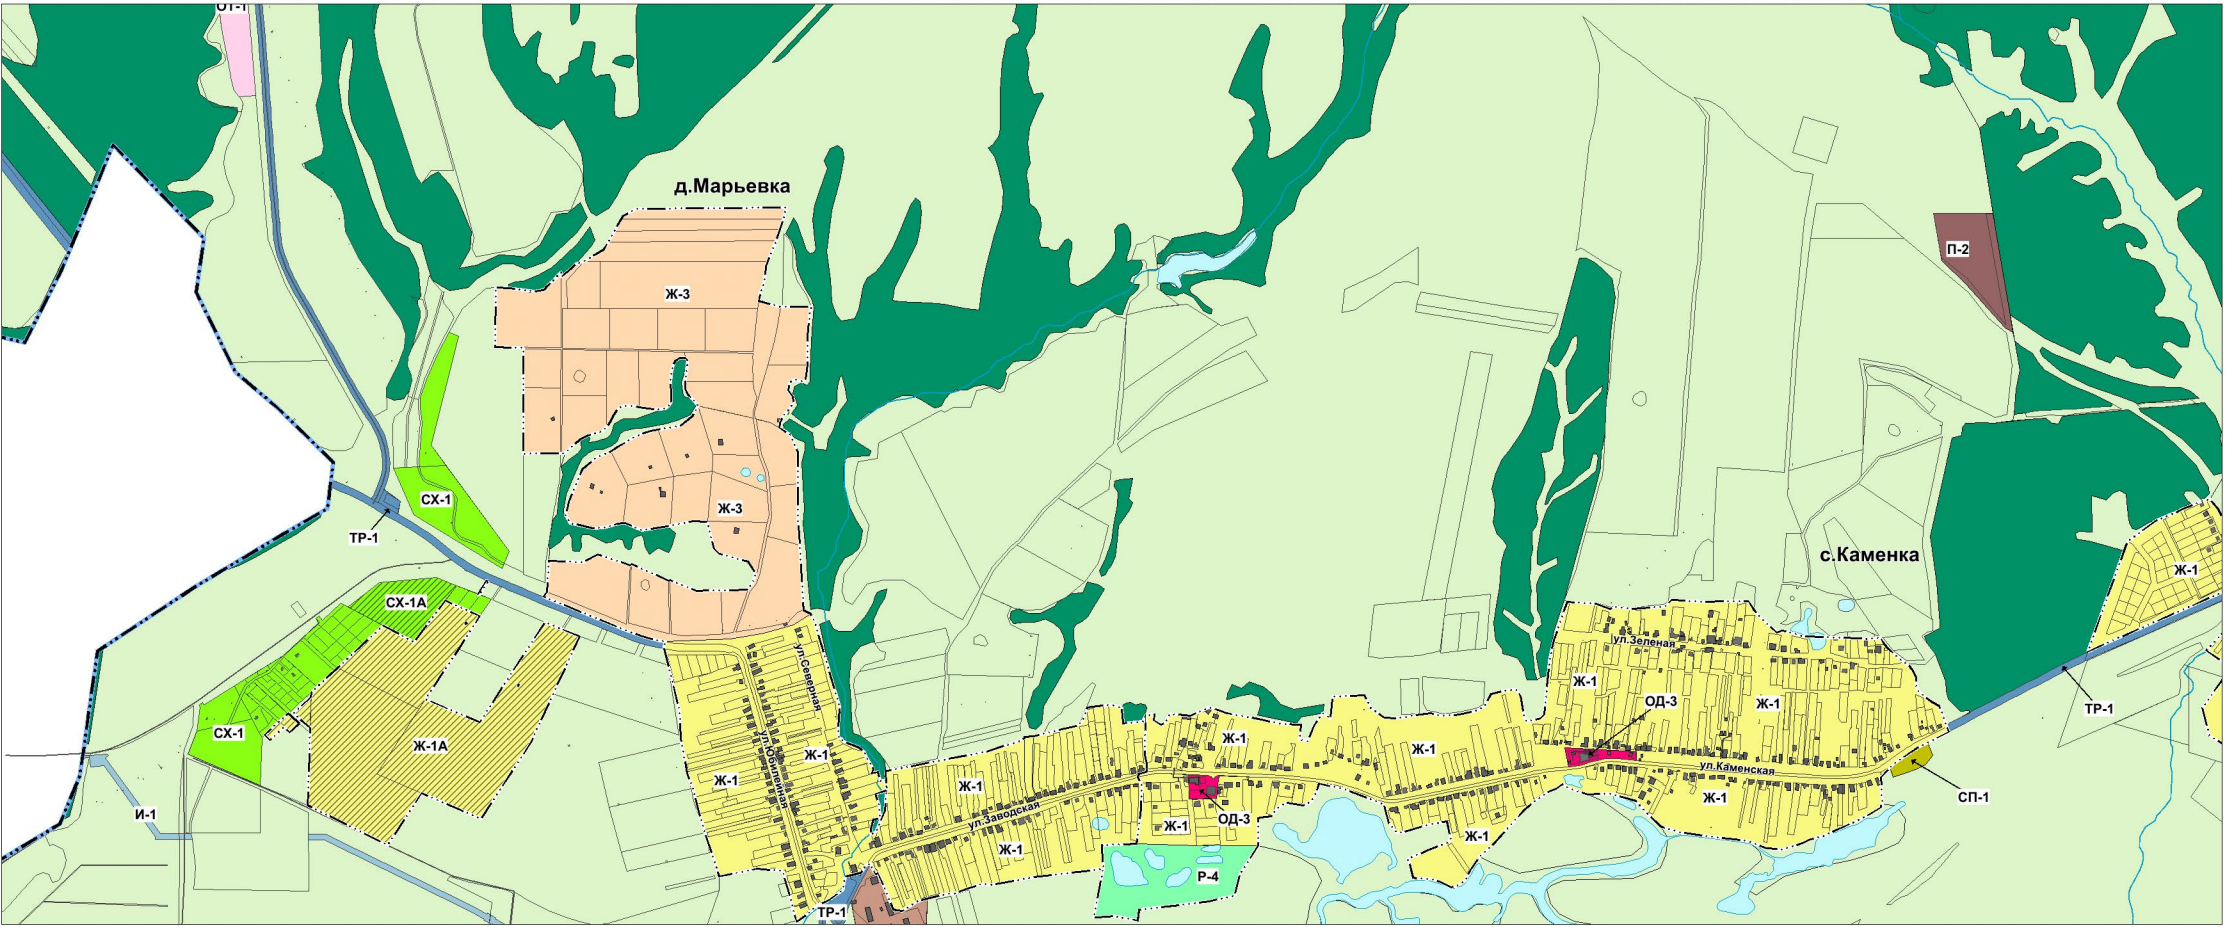
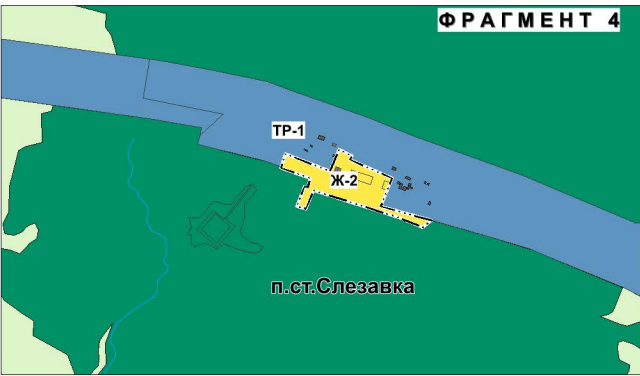
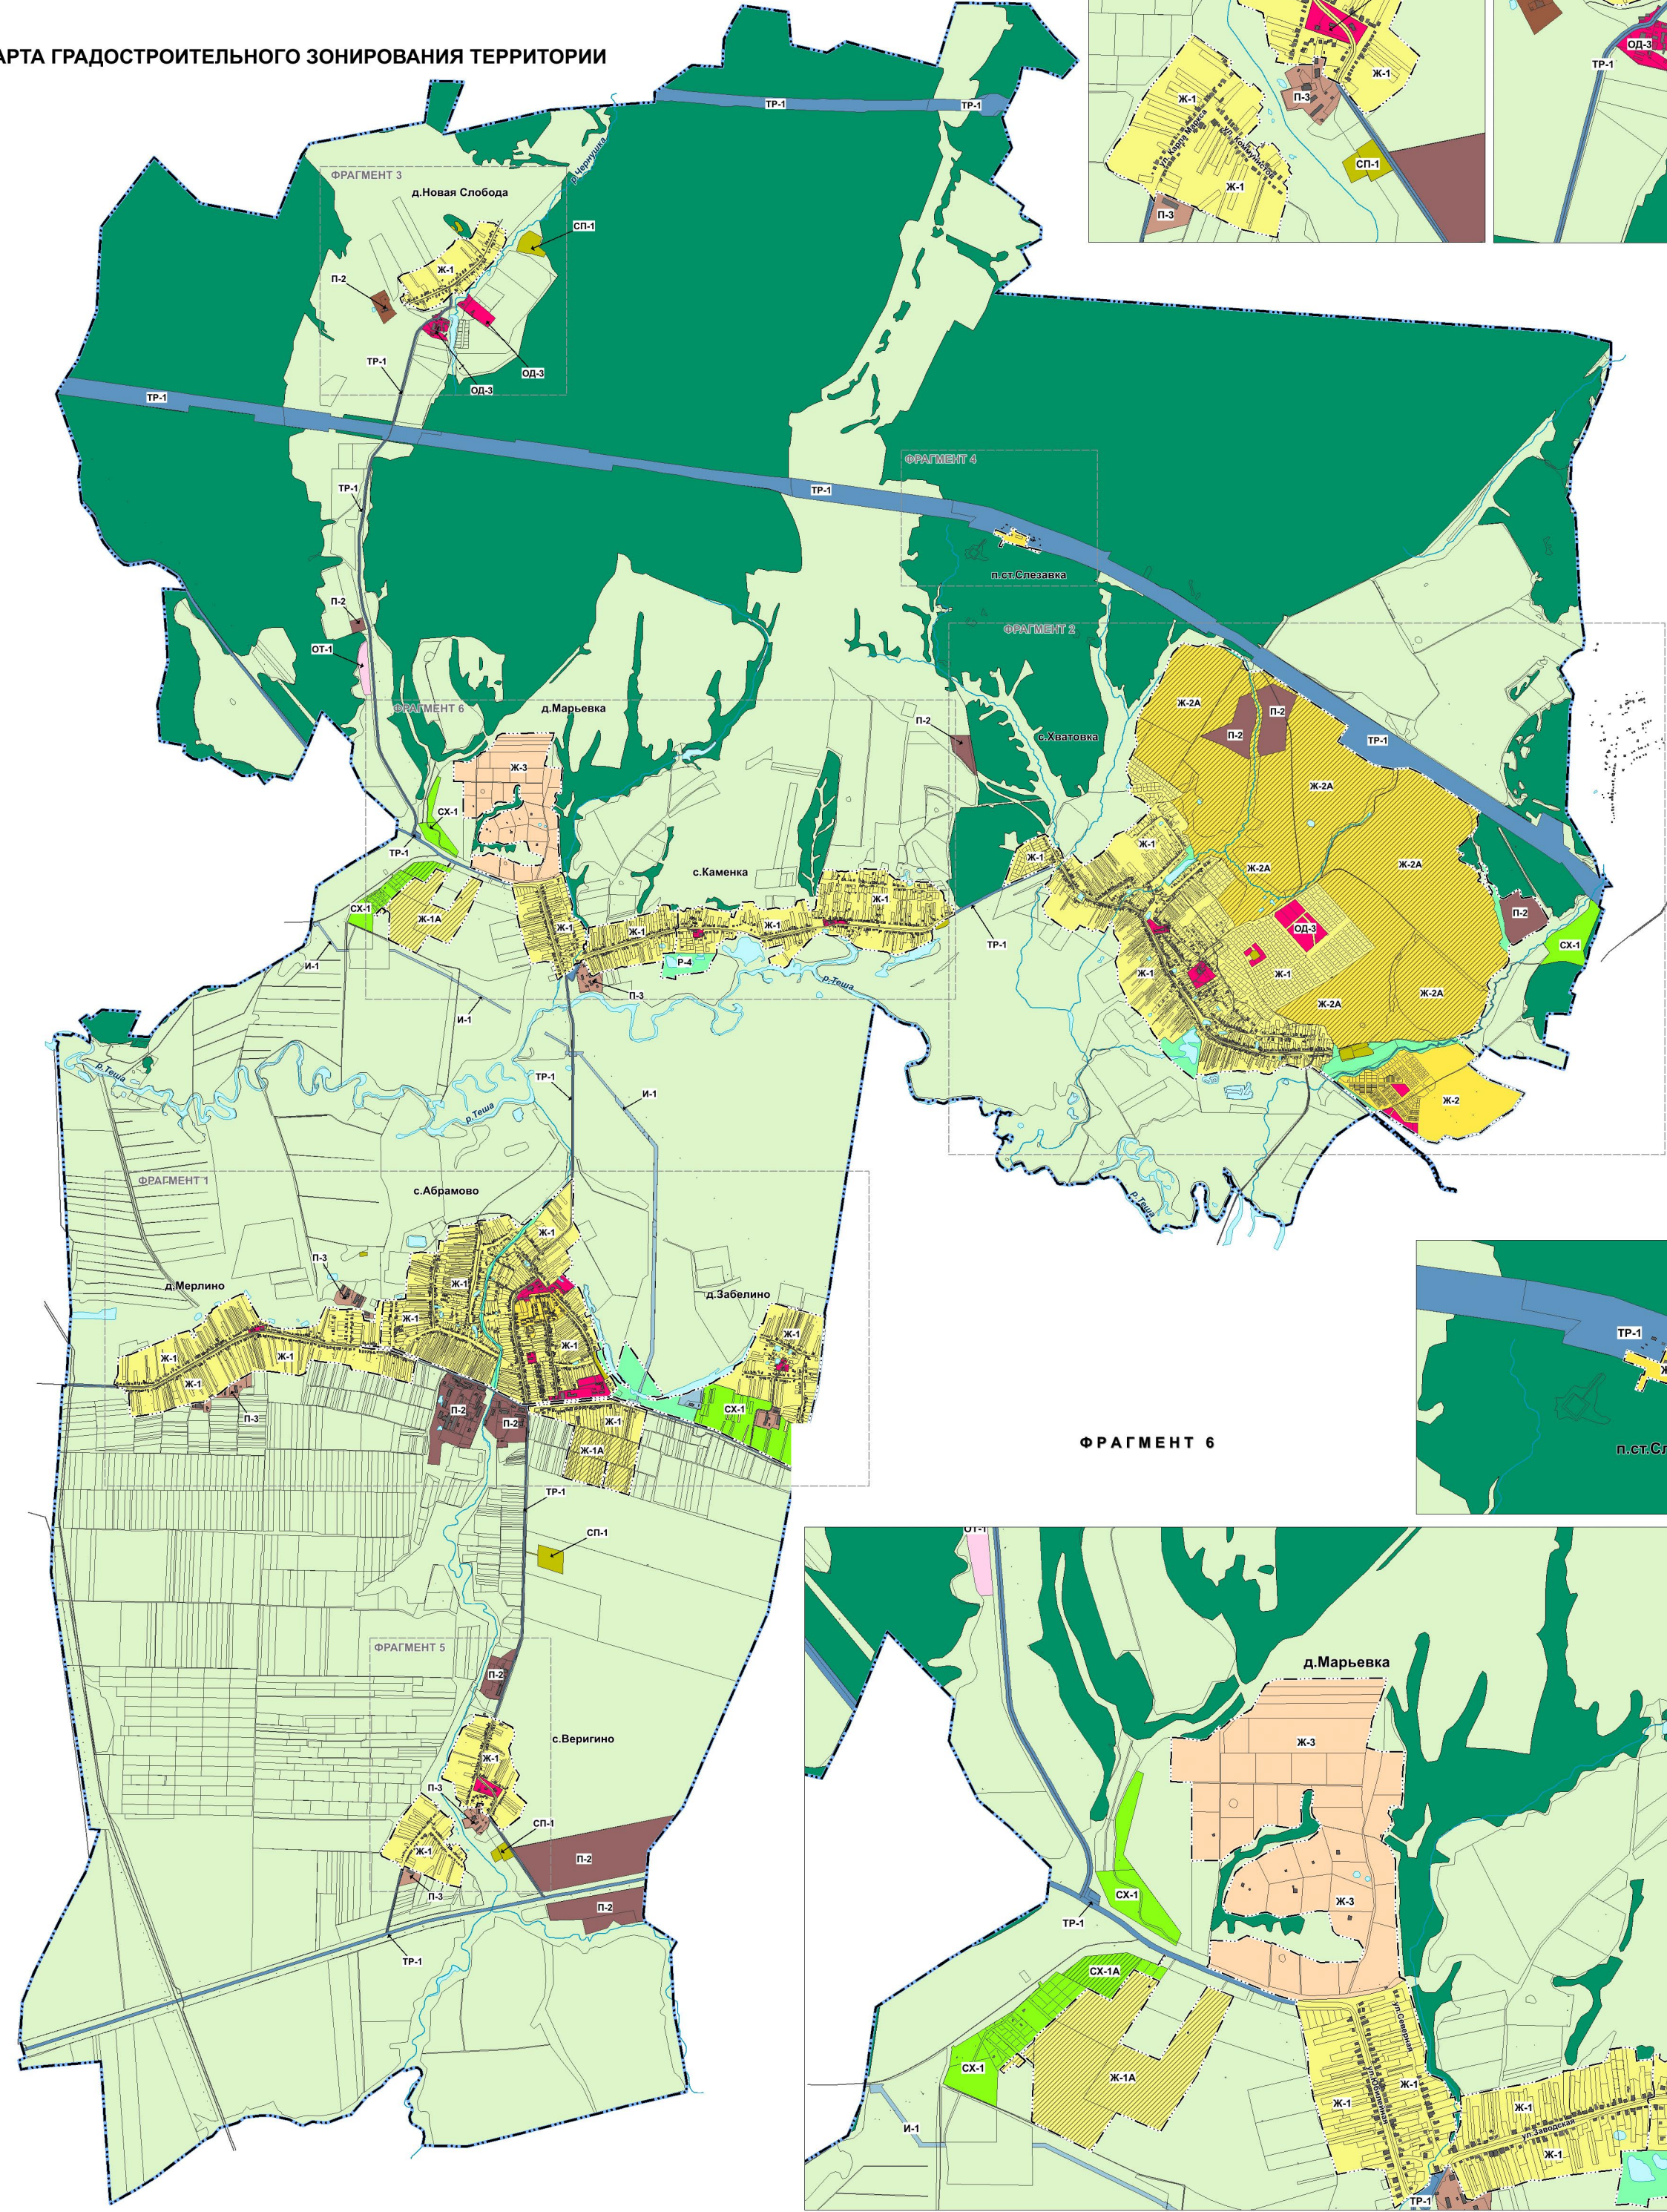
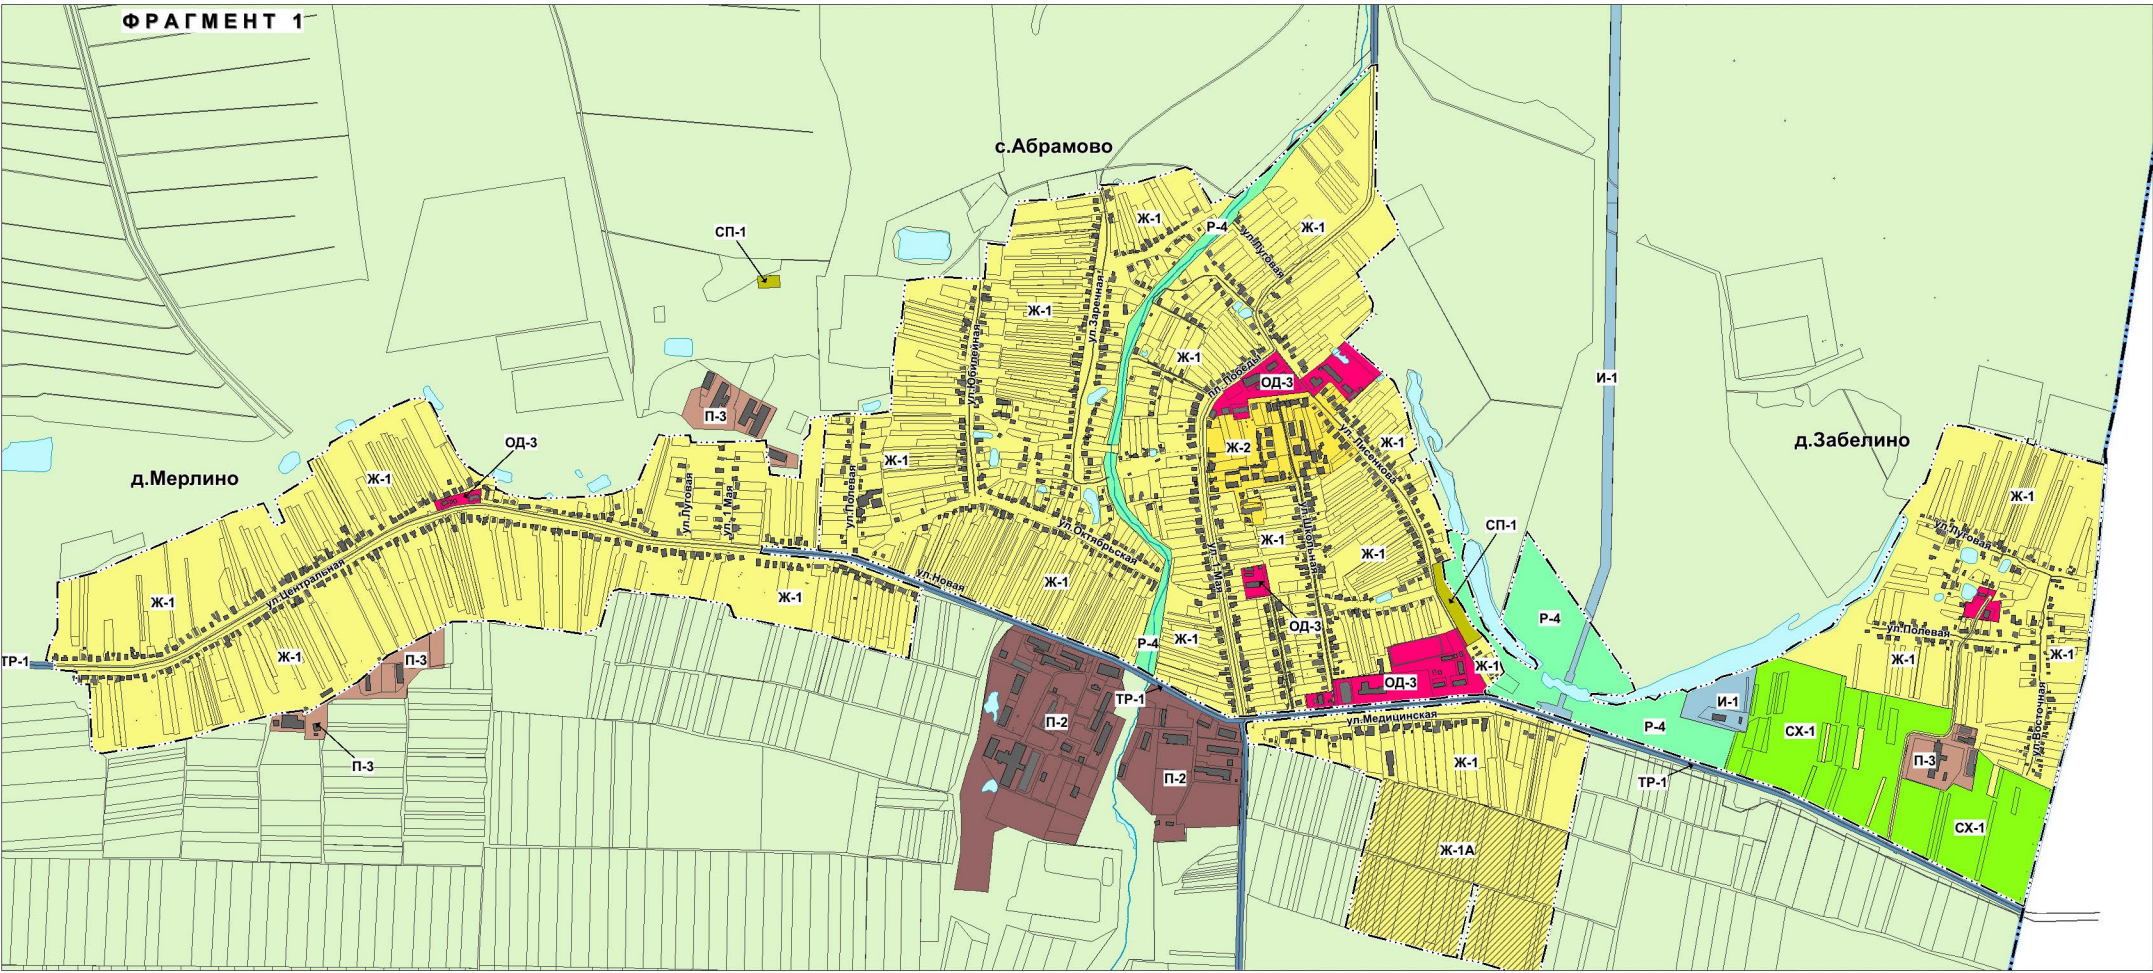


ПРАВИЛА ЗЕМЛЕПОЛЬЗОВАНИЯ И ЗАСТРОЙКИ

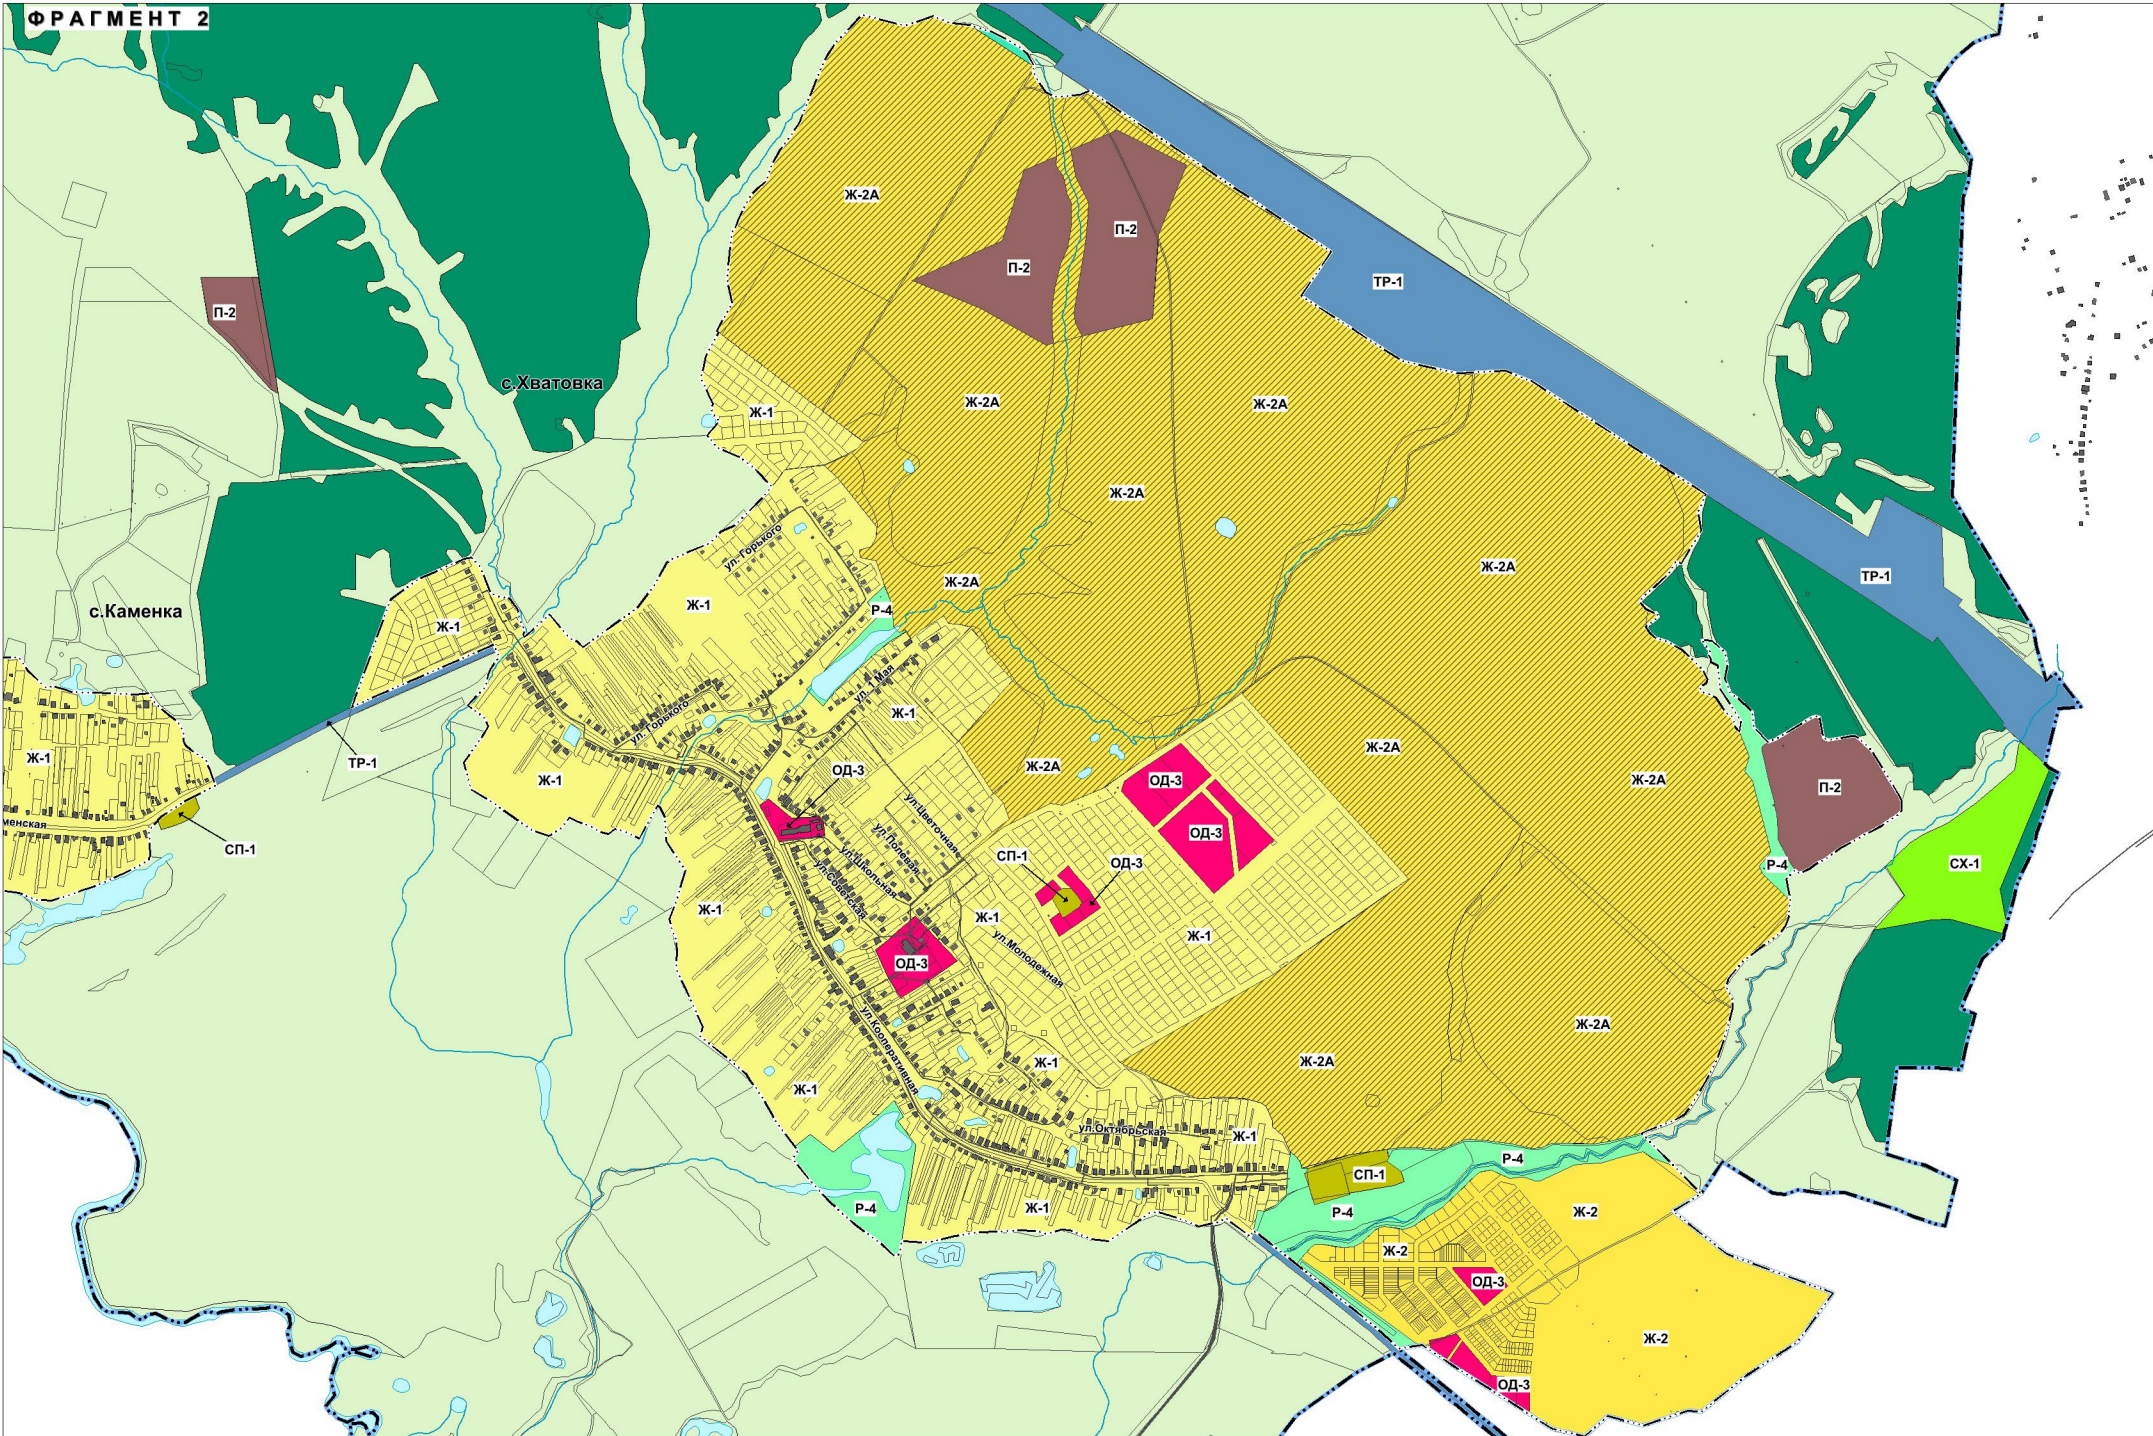

ГОРОДСКОГО ОКРУГА ГОРОД АРЗАМАС НИЖЕГОРОДСКОЙ ОБЛАСТИ
ПРИМЕНИТЕЛЬНО К ЧАСТЯМ ТЕРРИТОРИИ ГОРОДСКОГО ОКРУГА ГОРОД АРЗАМАС
НИЖЕГОРОДСКОЙ ОБЛАСТИ (С.АБРАМОВО, С.ВЕРИГИНО, С.КАМЕНКА, Д.МАРЬЕВКА,
Д.МЕРЛИНО, Д.НОВАЯ СЛОБОДА, П.СТ. СЛЕЗАВКА И ТЕРРИТОРИИ ЗА ГРАНИЦАМИ
С.АБРАМОВО, С.ВЕРИГИНО, С.КАМЕНКА, Д.МАРЬЕВКА, Д.МЕРЛИНО,
Д.НОВАЯ СЛОБОДА, П.СТ. СЛЕЗАВКА) С ПОСЛЕДУЮЩИМ ВНЕСЕНИЕМ В
ПРАВИЛА ЗЕМЛЕПОЛЬЗОВАНИЯ И ЗАСТРОЙКИ ИЗМЕНЕНИЙ, ОТНОСЯЩИХСЯ К
ДРУГИМ ЧАСТЯМ ТЕРРИТОРИИ ГОРОДСКОГО ОКРУГА

КАРТА ГРАДОСТРОИТЕЛЬНОГО ЗОНИРОВАНИЯ ТЕРРИТОРИИ

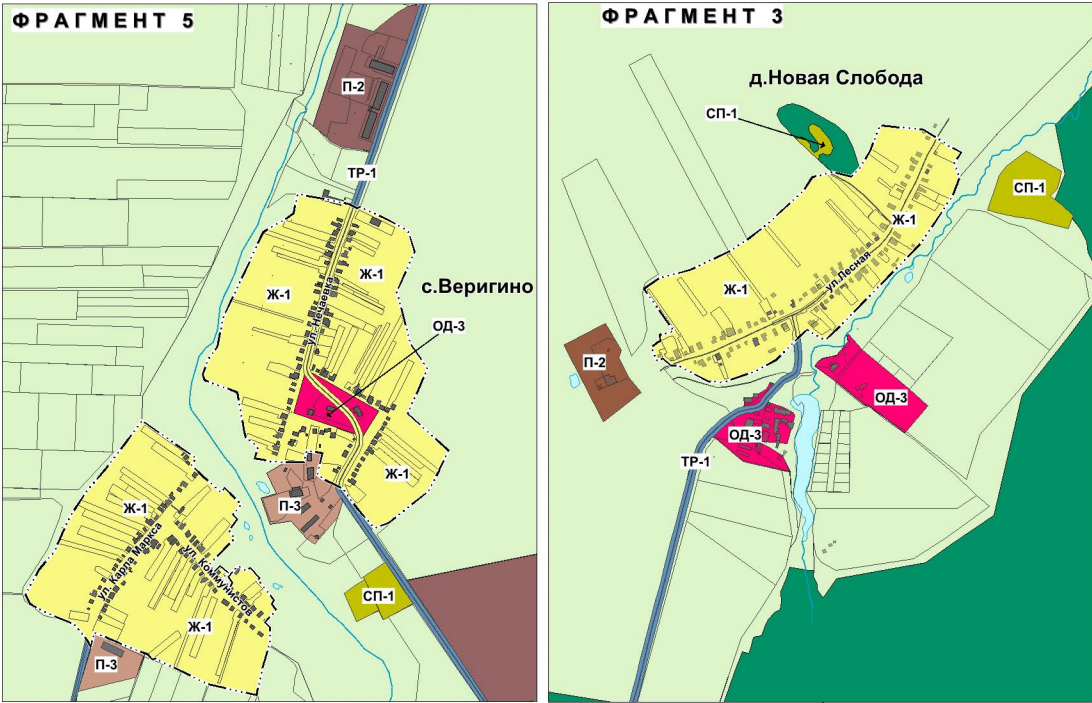

УСЛОВНЫЕ ОБОЗНАЧЕНИЯ	
	Граница проектирования
	Граница населенного пункта
Административно-территориальное устройство	
	Граница проектирования
Территории, в отношении которых градостроительный регламент не устанавливается	
	Земли, покрытые поверхностными водами
	Земли лесного фонда
	Сельскохозяйственные угодья в составе земель сельскохозяйственного назначения
Территориальные зоны	
проект.  Ж-1А	сущест. Ж-1 Зона застройки индивидуальными жилыми домами
 Ж-2А	Ж-2 Зона смешанной индивидуальной и малоэтажной застройки
 Ж-3	Ж-3 Зона застройки индивидуальными жилыми домами усадебного типа
 ОД-3	ОД-3 Общественно-деловая зона местного значения
 ОТ-1	ОТ-1 Зона объектов отдыха и туризма
 Р-4	Р-4 Зона природно-ландшафтных территорий
 СХ-1А	СХ-1 Зона, предназначенная для ведения садового хозяйства
 И-1	И-1 Зона инженерных объектов
 ТР-1	ТР-1 Зона объектов транспортной инфраструктуры
 П-2	П-2 Зона объектов IV класса опасности
 П-3	П-3 Зона объектов V класса опасности
 СП-1	СП-1 Зона специального назначения

Примечание: "А" - действие градостроительных регламентов территориальной зоны вступают в силу после утверждения проекта планировки данной территории

Должность	Фамилия	Подпись	Дата
Ген. директор	Рыков		
Г.П.	Журавлева		
Г.П.	Павлова		
Инженер	Баранова		
Н. Контроль	Журавлева		

Администрация городского округа г. Арзамас	
Правила землепользования и застройки городского округа г. Арзамас применительно к части территории городского округа г. Арзамас с последующим внесением в правила землепользования и застройки изменений, относящихся к другим частям территории городского округа	Лист 1
Карта градостроительного зонирования территории (М 1:20000, М 1:10000)	Лист 2