


**Фрагмент из Правил землепользования и застройки
городского округа город Арзамас Нижегородской области**

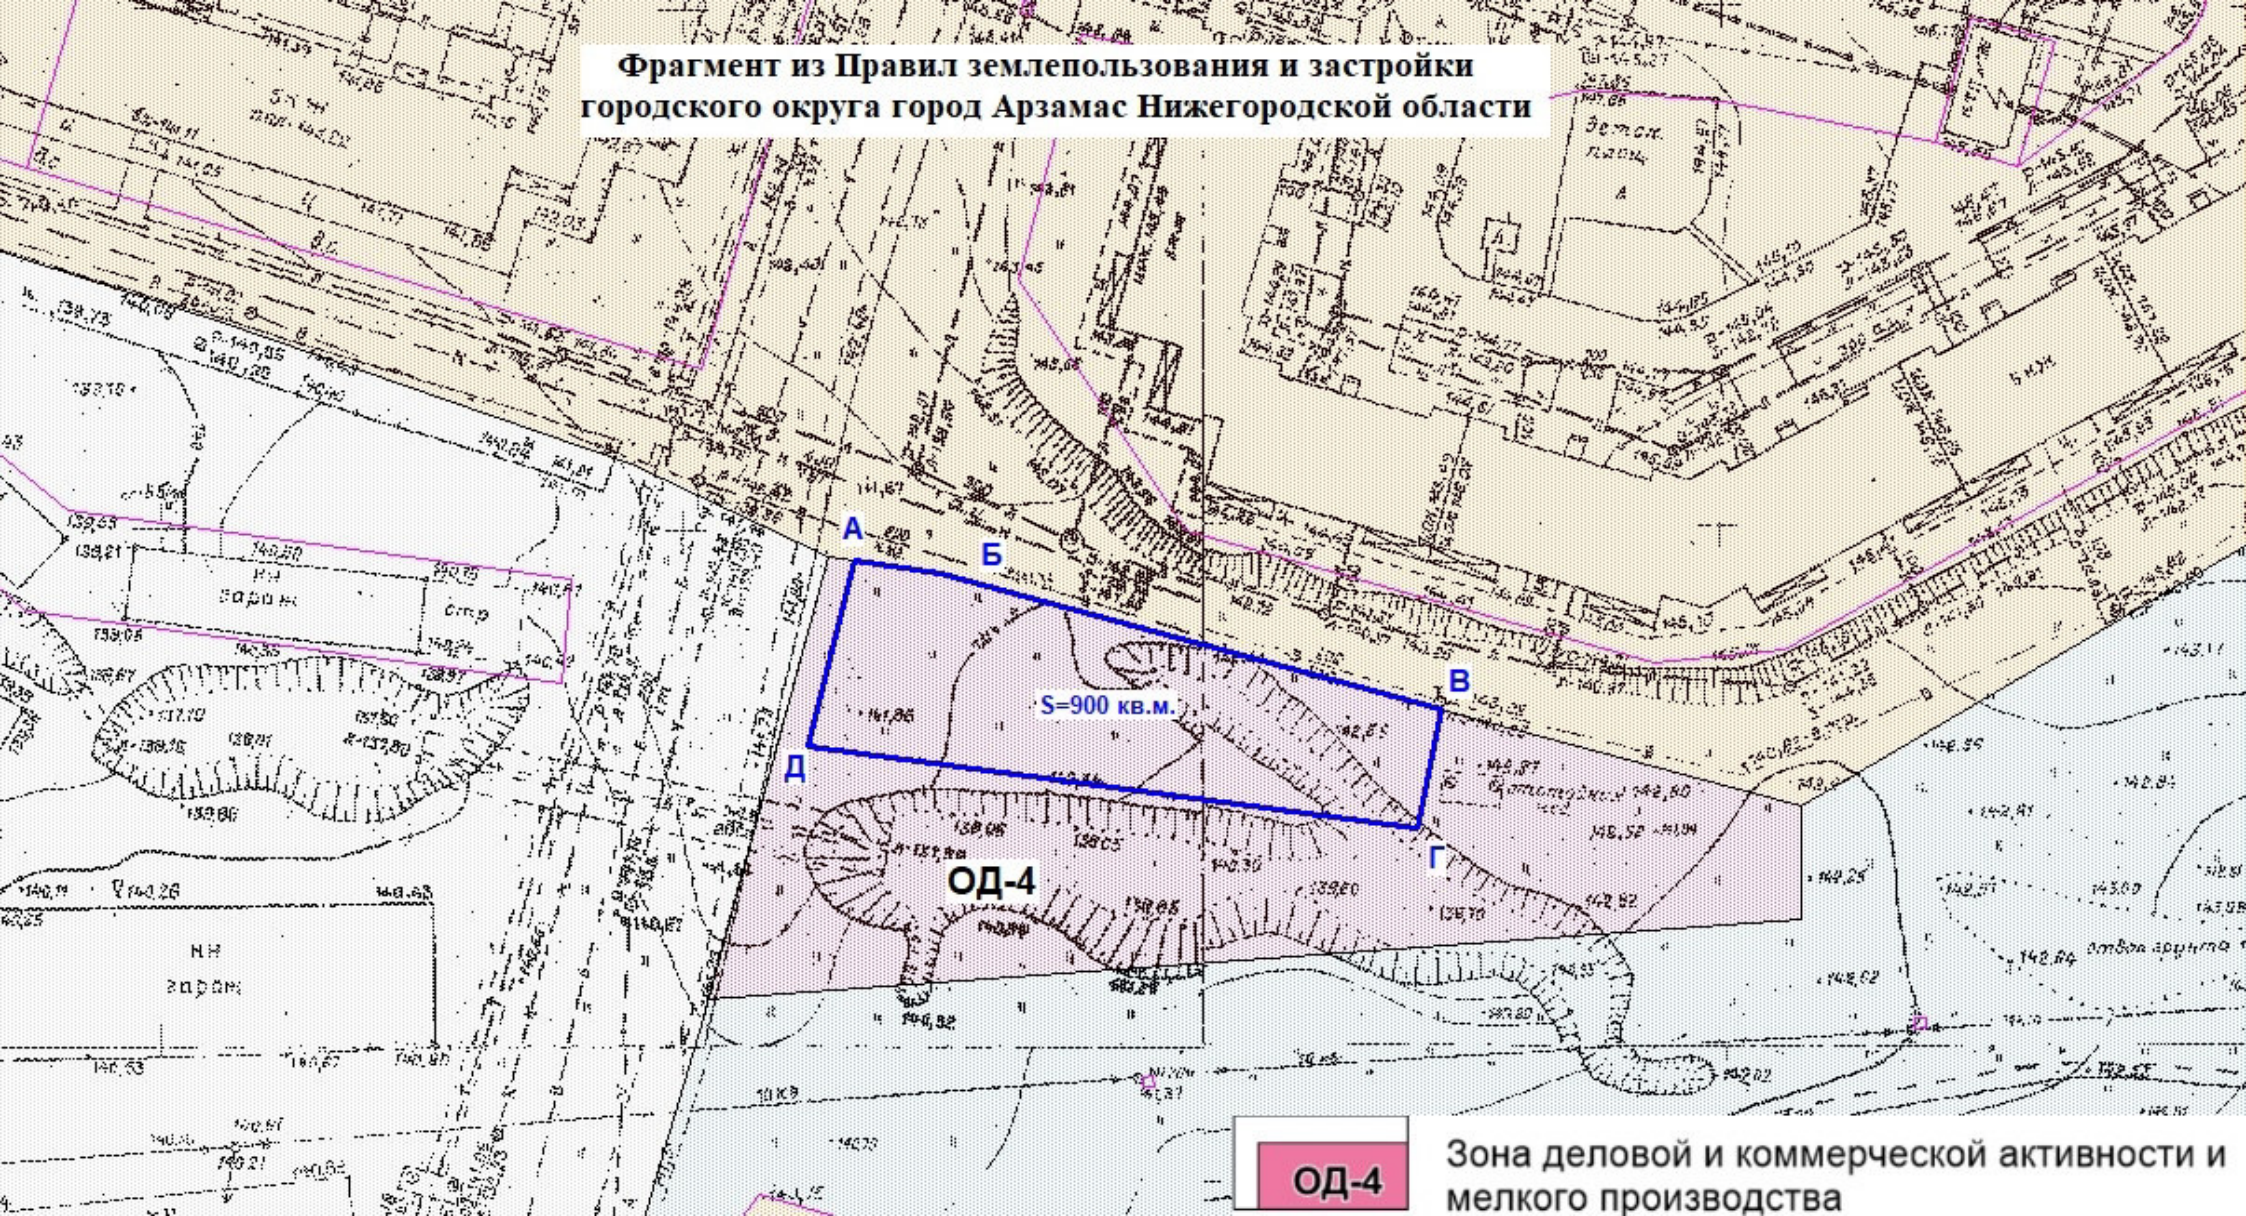

ОД-4

Зона деловой и коммерческой активности и
мелкого производства