

Схема вертикальной планировки и инженерной
подготовки территории

Условные обозначения


ГРАНИЦЫ:

- 52410905001391 - Границы и номера проектируемых земельных участков
- Граница разработки проекта планировки
- Граница линии регулирования застройки
- Не изменяемые земельные участки в границах разработки проекта за пределами проектируемых земельных участков

ЗОНЫ С ОСОБЫМИ УСЛОВИЯМИ ИСПОЛЬЗОВАНИЯ ТЕРРИТОРИИ:

- 20 - Уклон, %
- 187 - Направление уклона
- 154,75 - Проектная отметка земли
- 154,75 - Существующая отметка земли

Согласовано					
Взам. инв. №					
Подпись и дата					
Инв. № подл.					

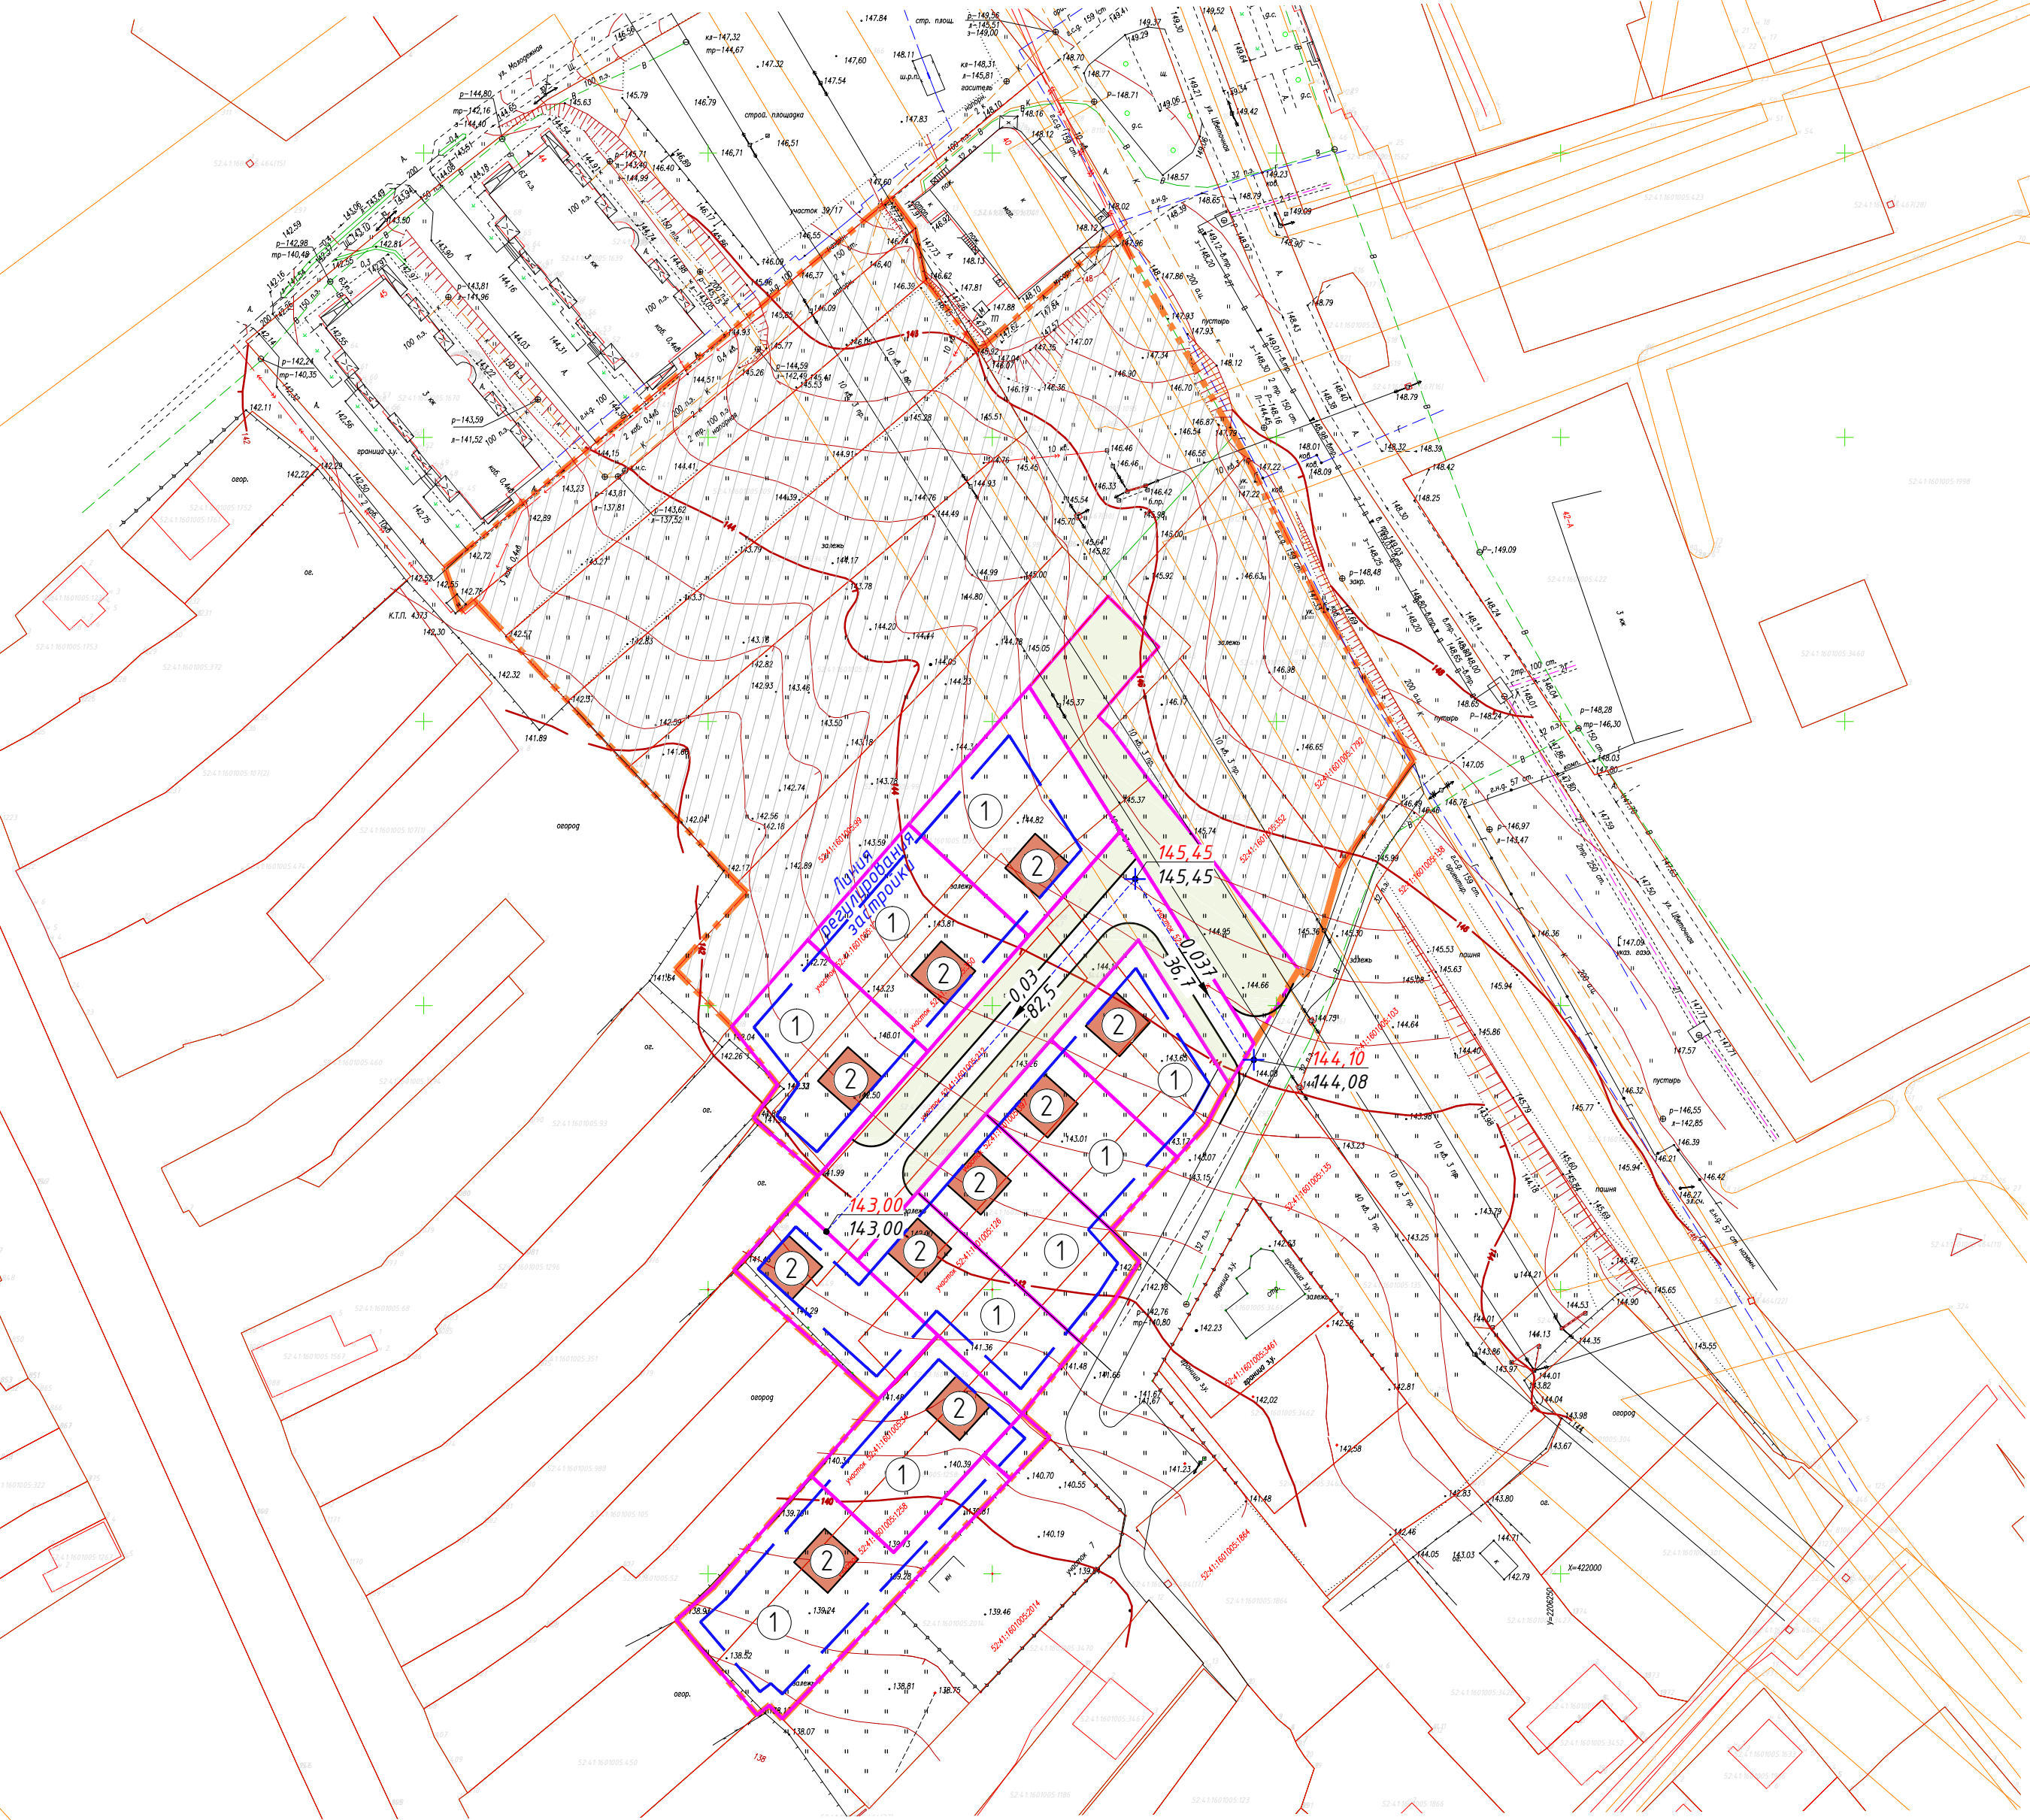

Градостроительный регламент
На разрабатываемый участок распространяется действие "Правил
землепользования и застройки сельского поселения Березовский
сельсовет Арзамасского муниципального района Нижегородской области"
от 03.05.2011г. №57 в части ее соответствия территориальным зонам
Ж-2А - зона многоквартирной жилой застройки малой этажности.

						2542-24-ППМ			
						Проект планировки и межевания территории перспективной жилой застройки по адресу: Нижегородская область, городской округ город Арзамас, д. Березовка, ул. Цветочная.			
Изм.	Кол.уч.	Лист	№ Док	Подп.	Дата	Утверждаемая часть.	Стадия	Лист	Листов
Директор	Лапшинов				03.24		П	6	
Разработ.	Арасланова				03.24	Схема вертикальной планировки и инженерной подготовки территории. М 1:1000	ООО "НовоТех" г. Арзамас		