


Межевание

Условные обозначения

ГРАНИЦЫ:

- Границы проектируемых земельных участков
- Граница разработки проекта планировки
- т.1 - Обозначение характерной точки границы красной линии
- Не изменяемые земельные участки в границах разработки проекта за границами проектируемых земельных участков

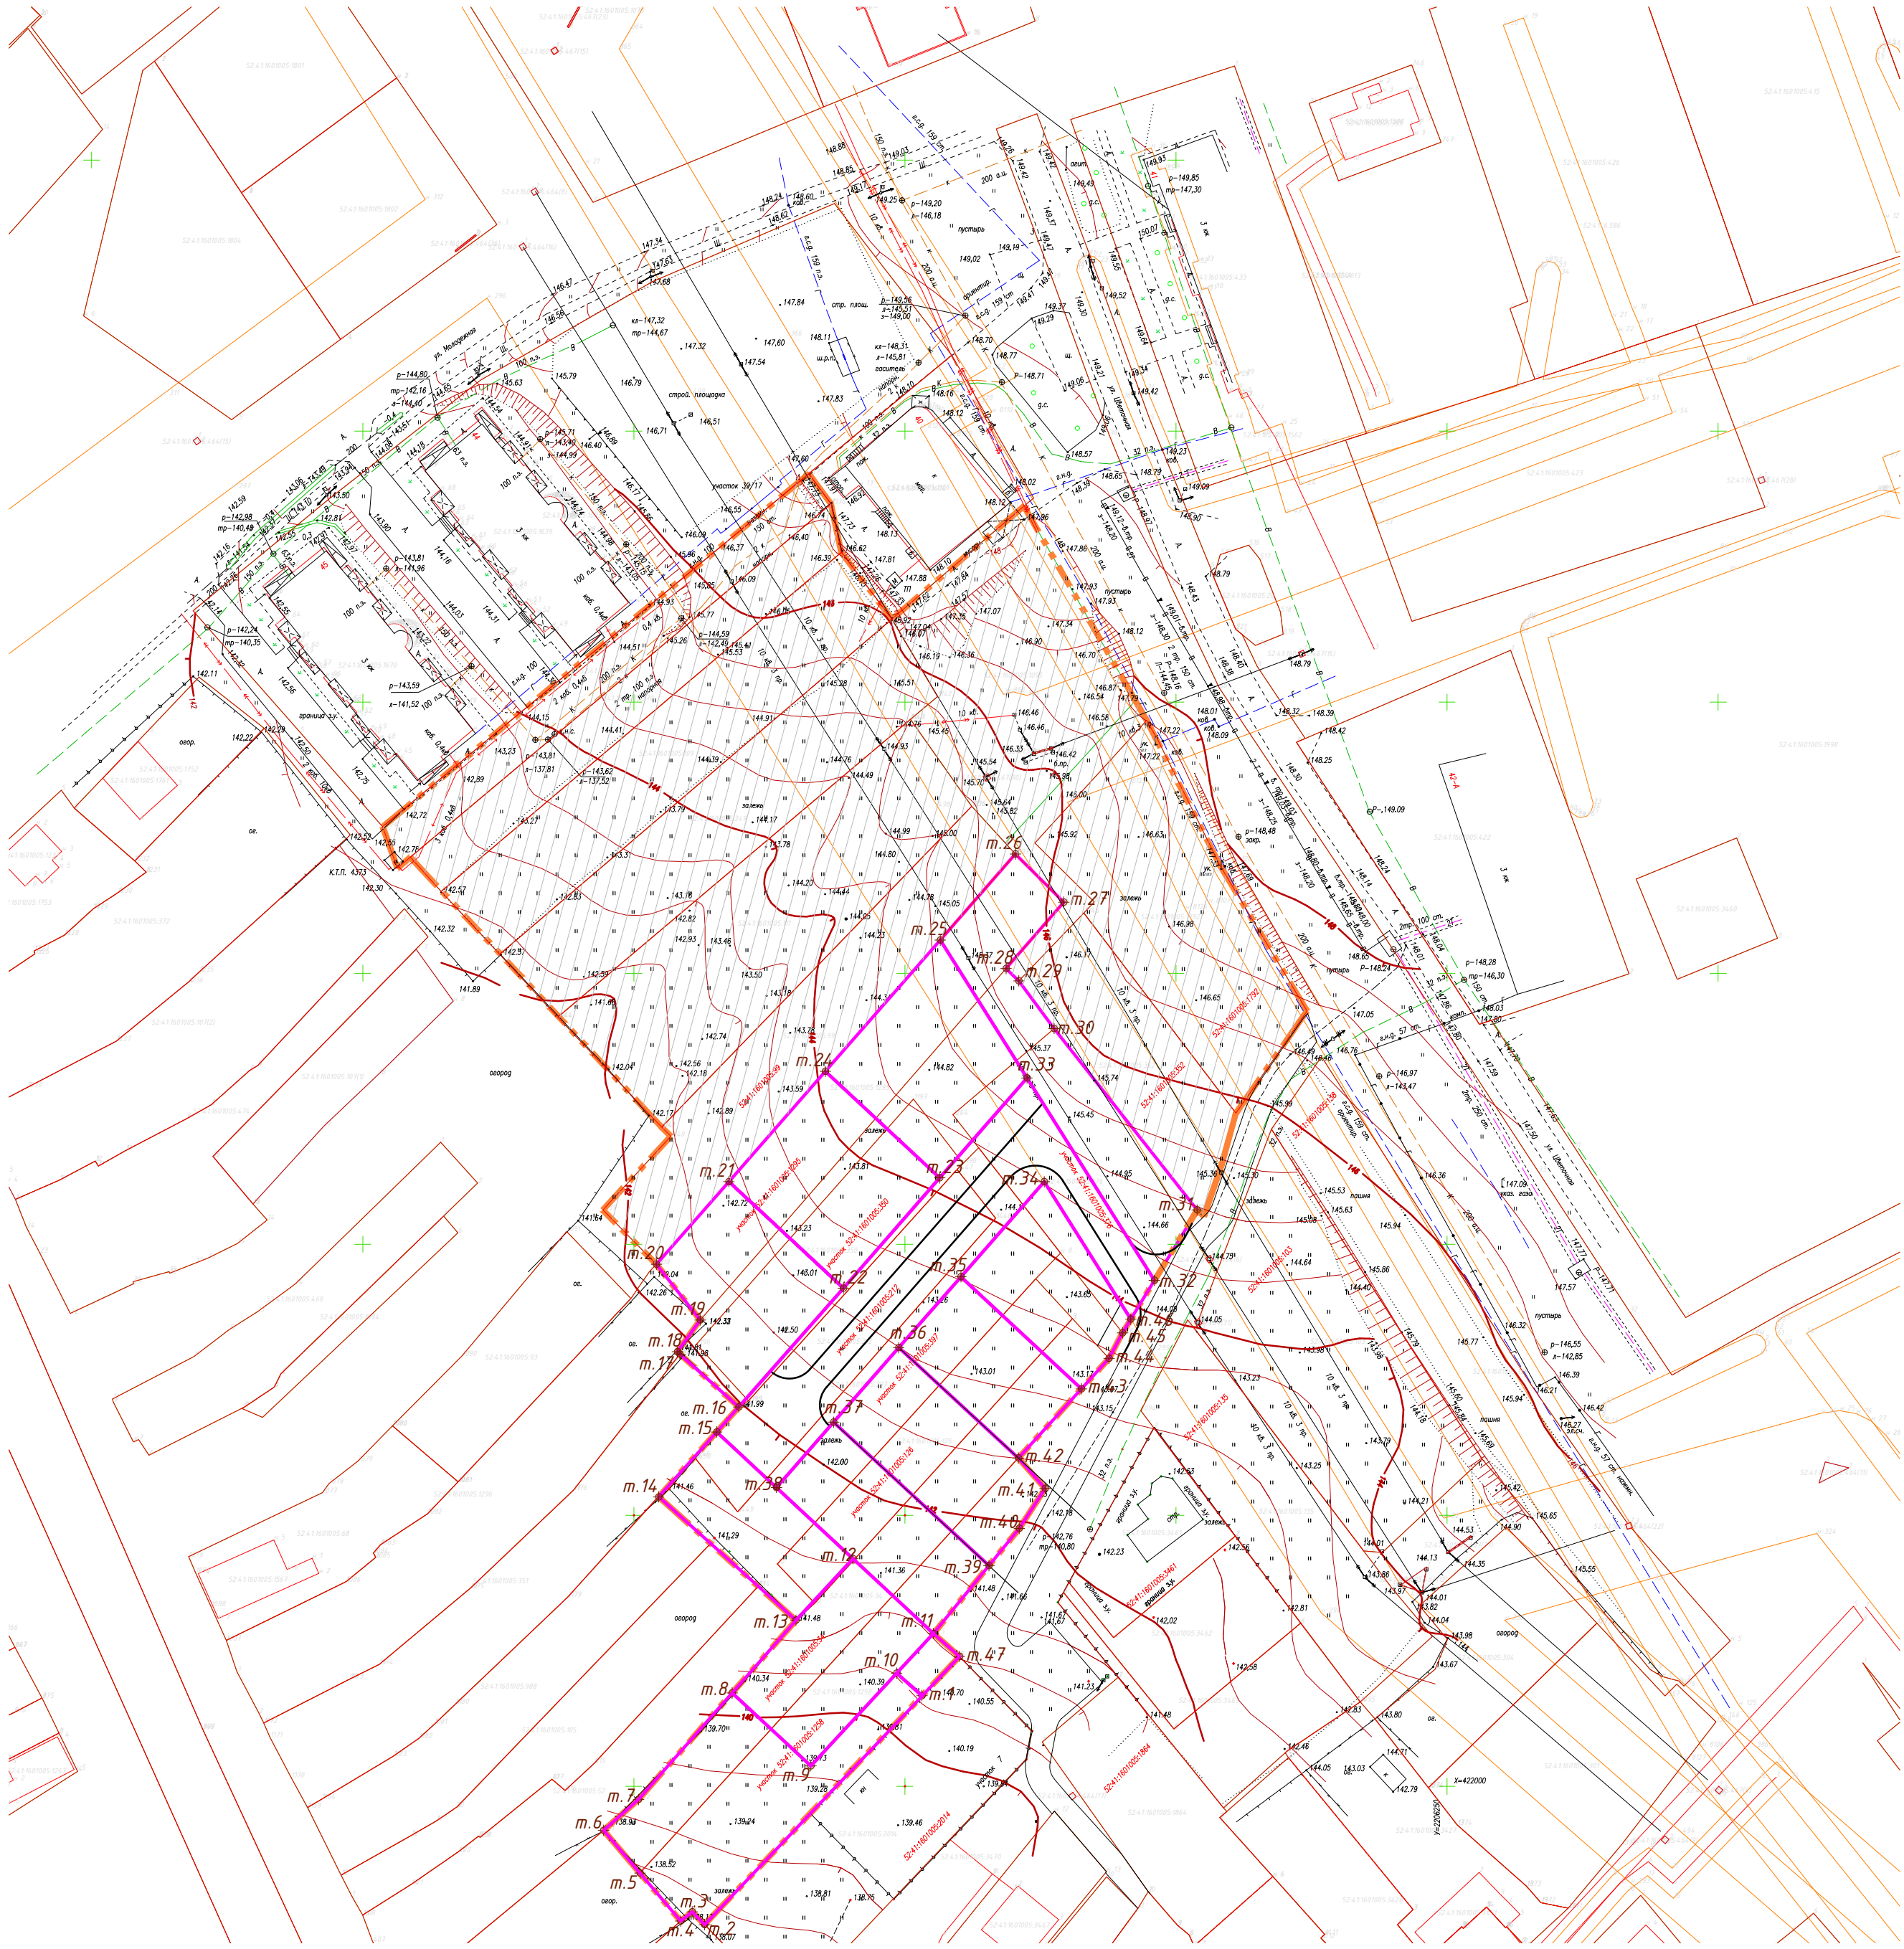

Согласовано		Взам. инв. №	
Инд. № подл.		Подпись и дата	

						2542-24-ППМ			
						Проект планировки и межевания территории перспективной жилой застройки по адресу: Нижегородская область, городской округ город Арзамас, д. Березовка, ул. Цветочная.			
Изм.	Кол.уч.	Лист	№ Док	Подп.	Дата	Утверждаемая часть.	Стадия	Лист	Листов
Директор		Лапшинов			03.24		П	5	
Разработ.		Арасланова			03.24	Межевание. М 1:1000.	ООО "НовоТех" г. Арзамас		