


Основной чертёж

Условные обозначения

- Границы проектируемых земельных участков
- Граница разработки проекта планировки
- Граница линии регулирования застройки
- Проектируемые здания и сооружения
- Автомодороги и проезды
- Не изменяемые земельные участки в границах разработки проекта за пределами проектируемых земельных участков

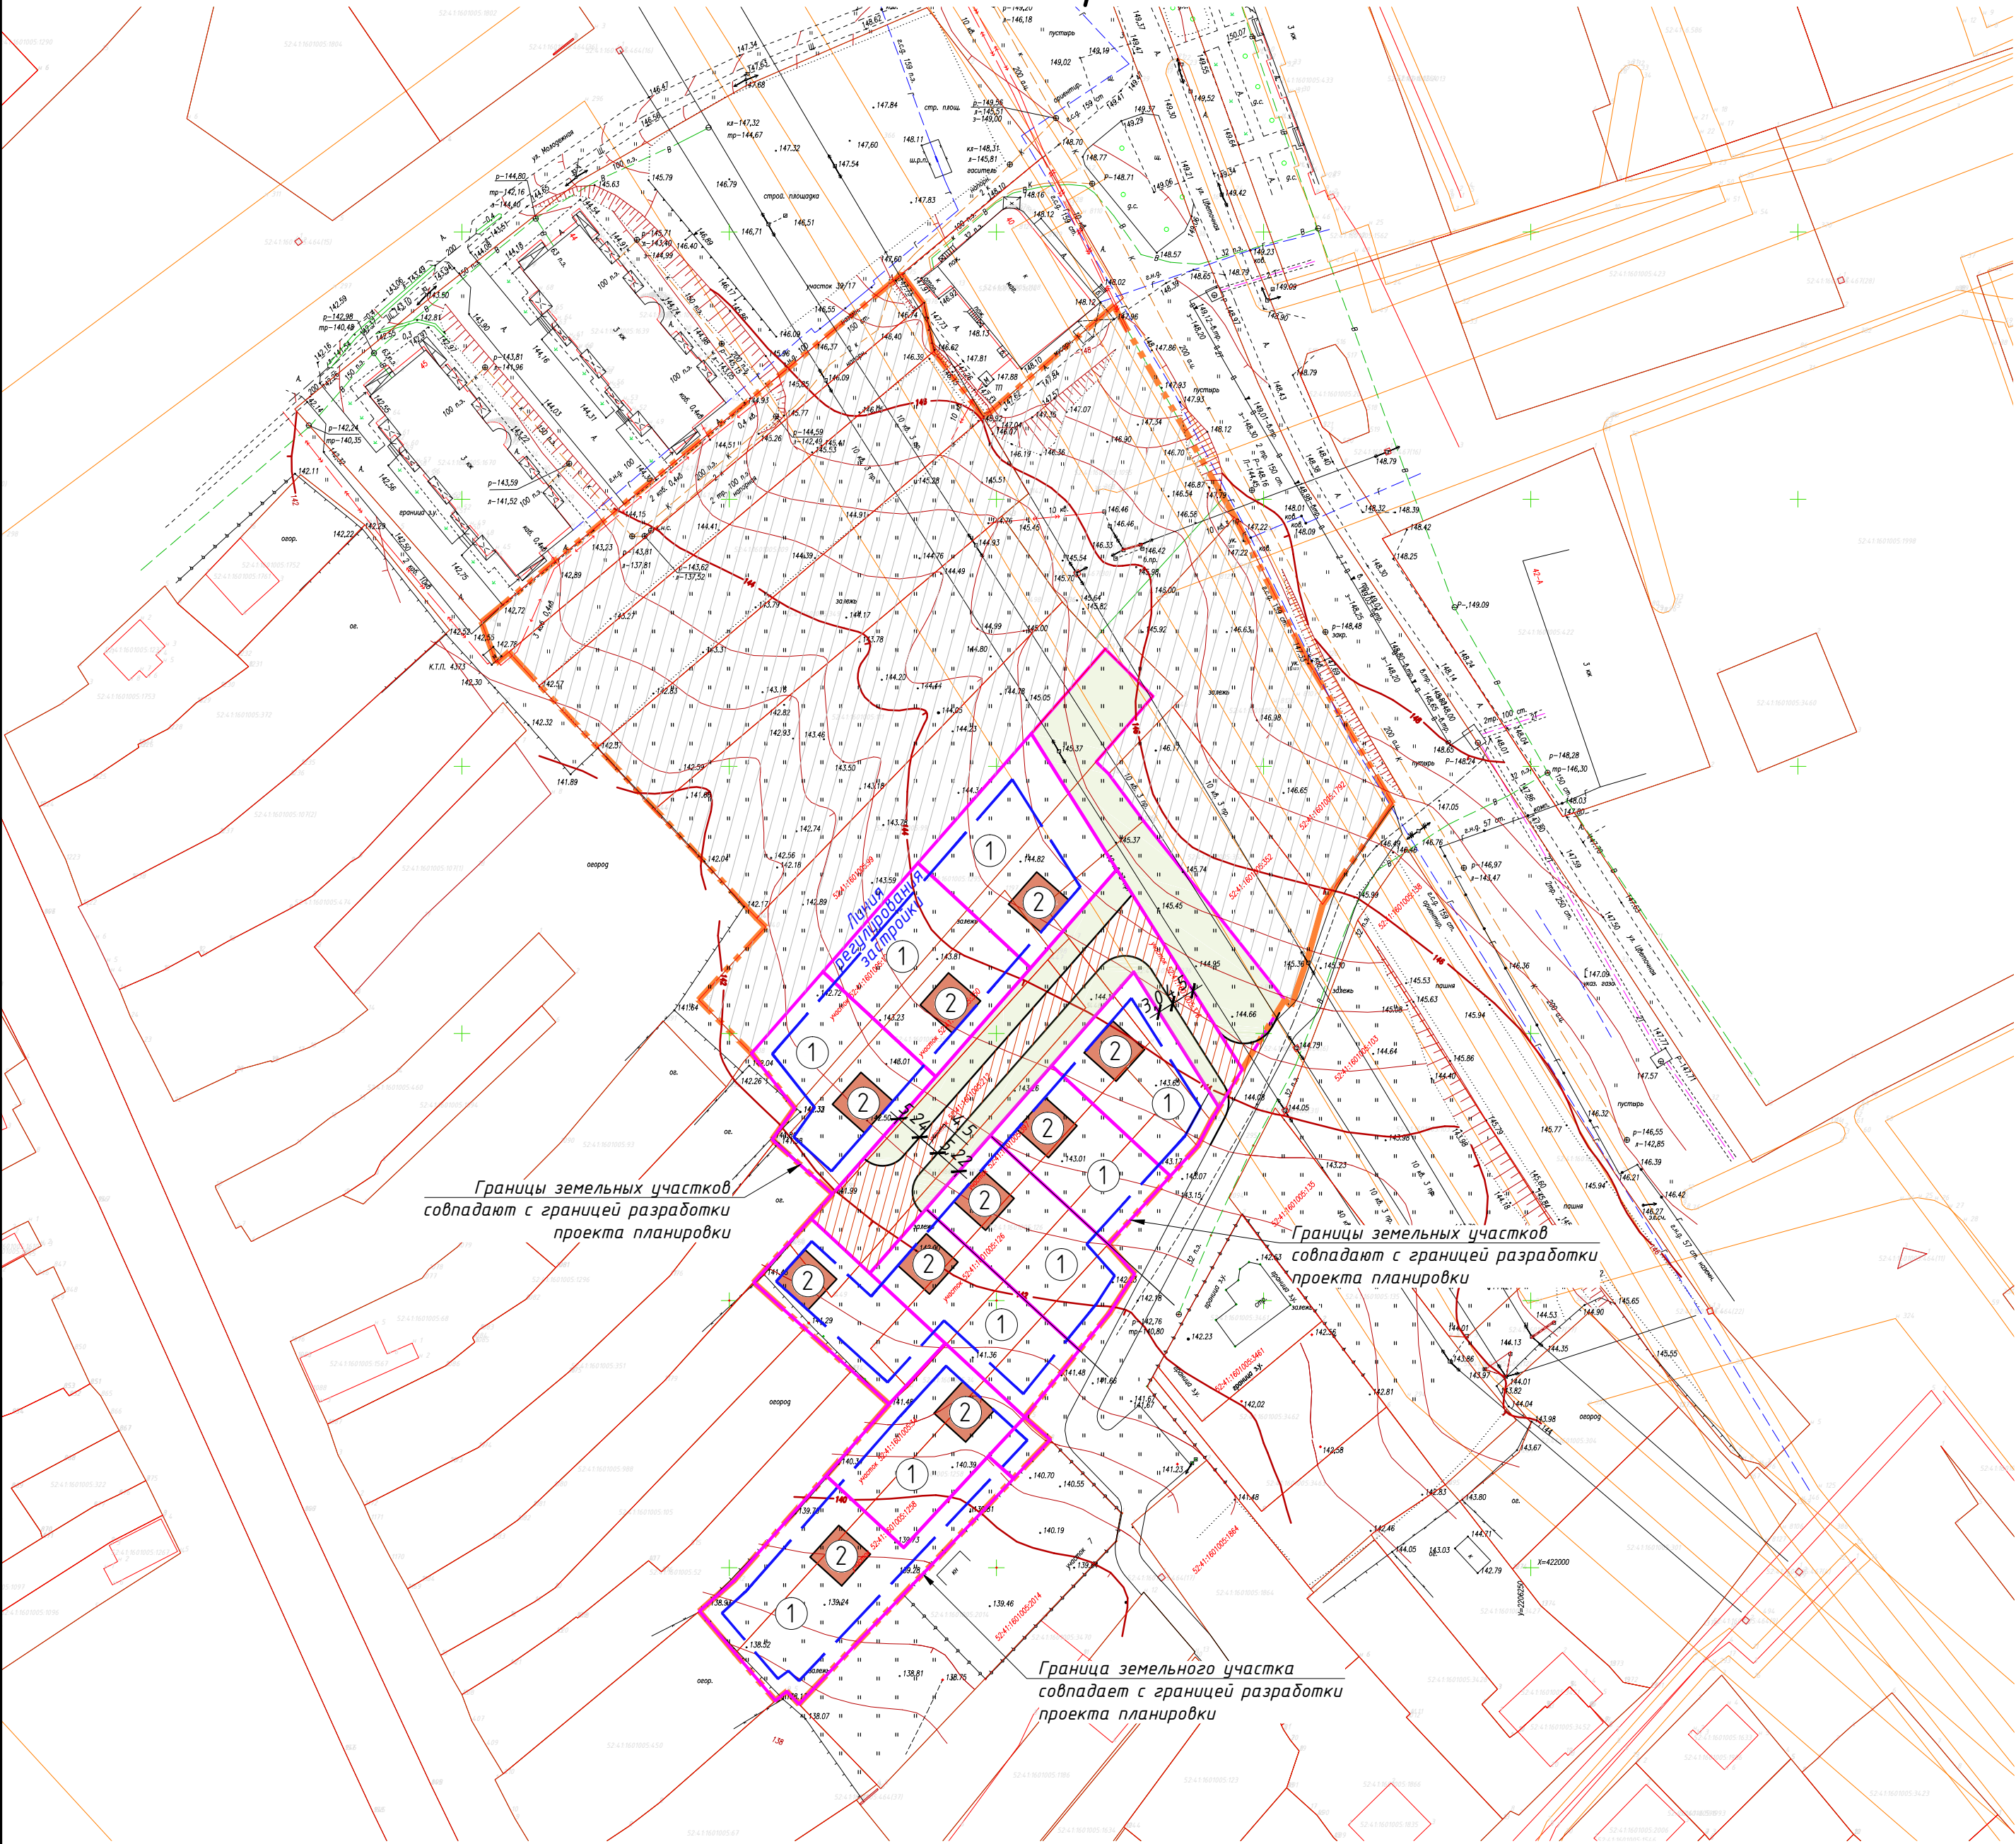

Границы земельных участков
совпадают с границей разработки
проекта планировки

Границы земельных участков
совпадают с границей разработки
проекта планировки

Граница земельного участка
совпадает с границей разработки
проекта планировки

Экспликация зданий и сооружений

№ по з/п	Наименование	Примечание
1	Участок для размещения жилой застройки	Проектируемые
2	Жилой дом	Проектируемые

2542-24-ППМ					
Проект планировки и межевания территории перспективной жилой застройки по адресу: Нижегородская область, городской округ город Арзамас, д. Березовка, ул. Цветочная.					
Изм.	Кол.уч.	Лист	№ Док.	Подп.	Дата
Директор	Лапшинов				03.24
Утверждаемая часть.				Стадия	Лист
				П	1
Разработ.	Арасланова				03.24
Основной чертёж. М 1:1000.				ООО "НовоТех" г. Арзамас	