


ПРОЕКТ МЕЖЕВАНИЯ ТЕРРИТОРИИ

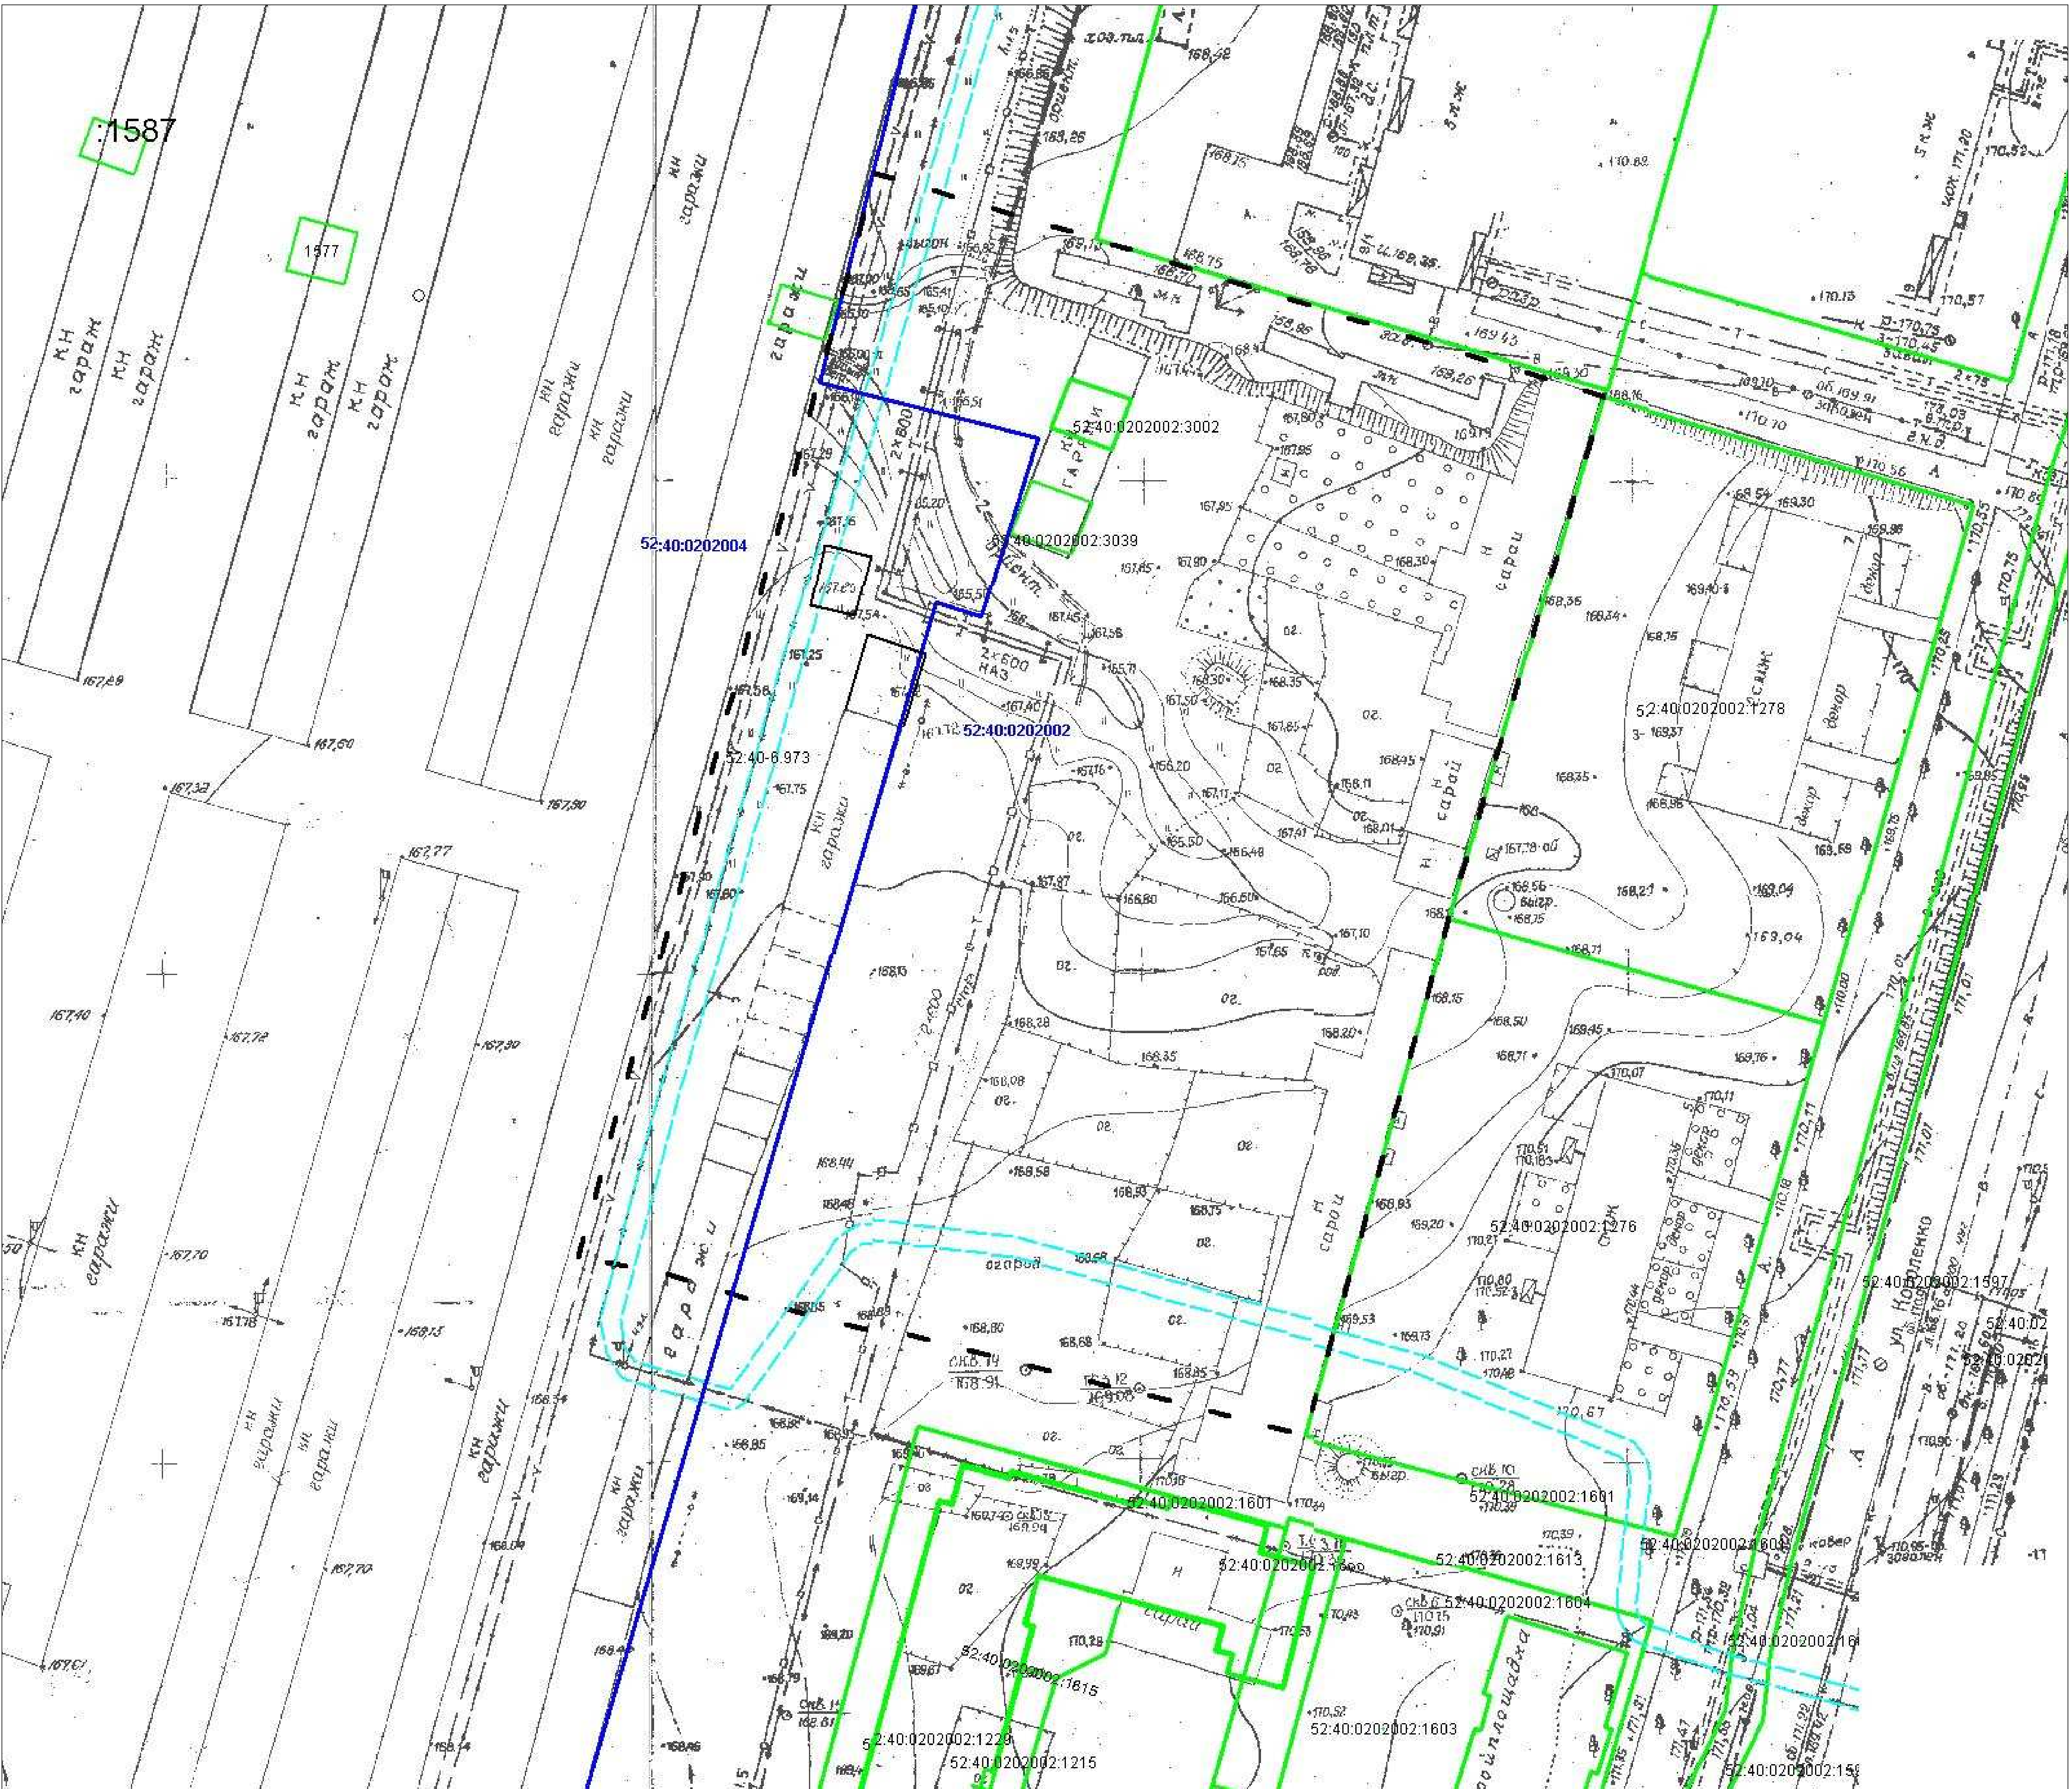

В соответствии с Генеральным планом городского округа город Арзамас, Нижегородской области, утвержденный Правительством НО от 01.04.2021г. N 242 территория разработки проекта межевания расположена в границах функциональных зон - жилые зоны; коммунально-складские зоны

В соответствии с Правилами землепользования и застройки городского округа город Арзамас Нижегородской области, утвержденными решением городской Думы городского округа город Арзамас Нижегородской области от 27.05.2021г. N103 территория расположена в границах территориальных зон: Ж-4. Зона застройки среднеэтажными жилыми домами (от 5 до 8 этажей, включая мансардный) ГП-1. Зона гаражей и мелкого производства

УСЛОВНЫЕ ОБОЗНАЧЕНИЯ

- 52:40:0202002

52:40:0202004
- номер кадастрового квартала
-
- граница кадастрового квартала
- Гаражи
- объекты капитального строительства
-
- границы разработки проекта межевания территории
-
- земельные участки зарегистрированные в в ЕГРН
-
- границы охранной зоны
- 52:40:0202004:13
- кадастровый номер земельного участка, стоящий на учете в ЕГРН

						ППК "Роскадастр" Приуральский филиал Арзамасское отделение			
						Заказчик: ООО "Православный век"			
Изм.	Кол.лч.	Лист	N док.	Подпись	Дата	ПРОЕКТ МЕЖЕВАНИЯ ТЕРРИТОРИИ в районе дома N5 по ул.Короленко в г.Арзамас Нижегородской области	Стадия	Лист	Листов
Нач. отдела			Ляпин Д.С.		04.12.2023		2-23-ПМТ	1	1
						материалы по обоснованию Чертеж М 1:500			2023год