

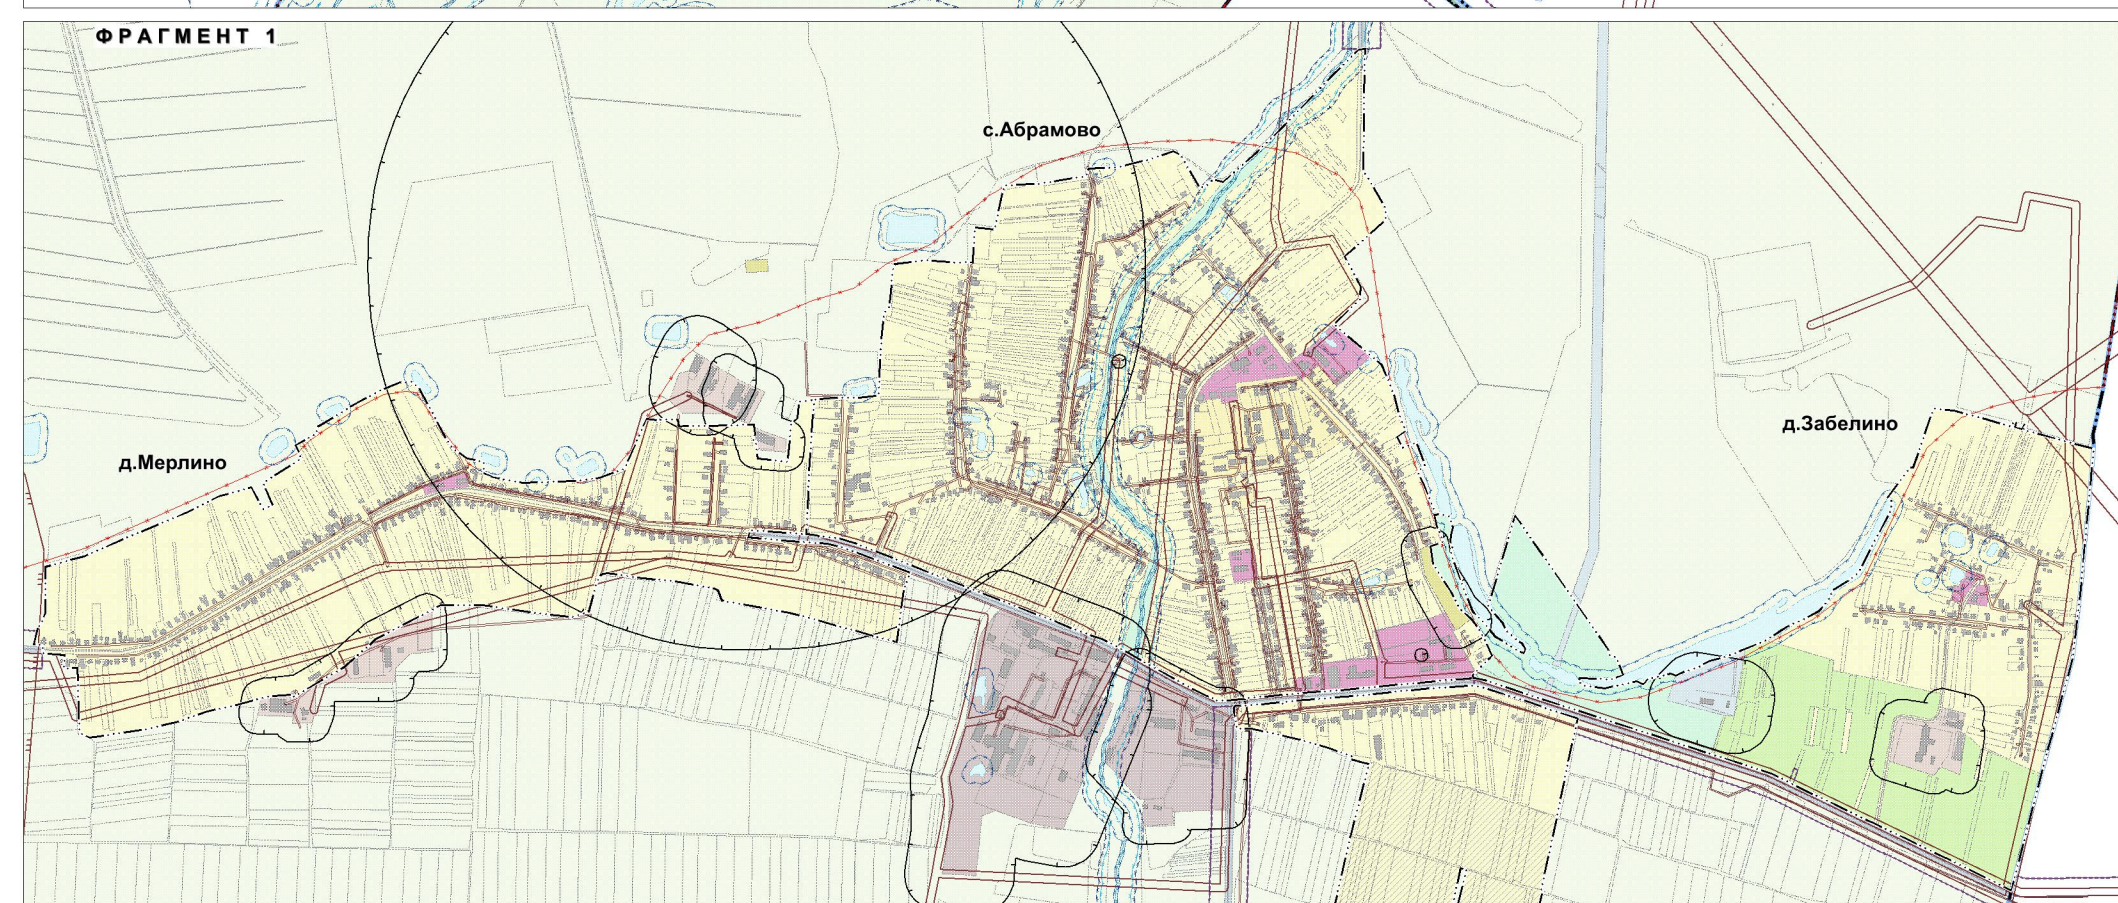
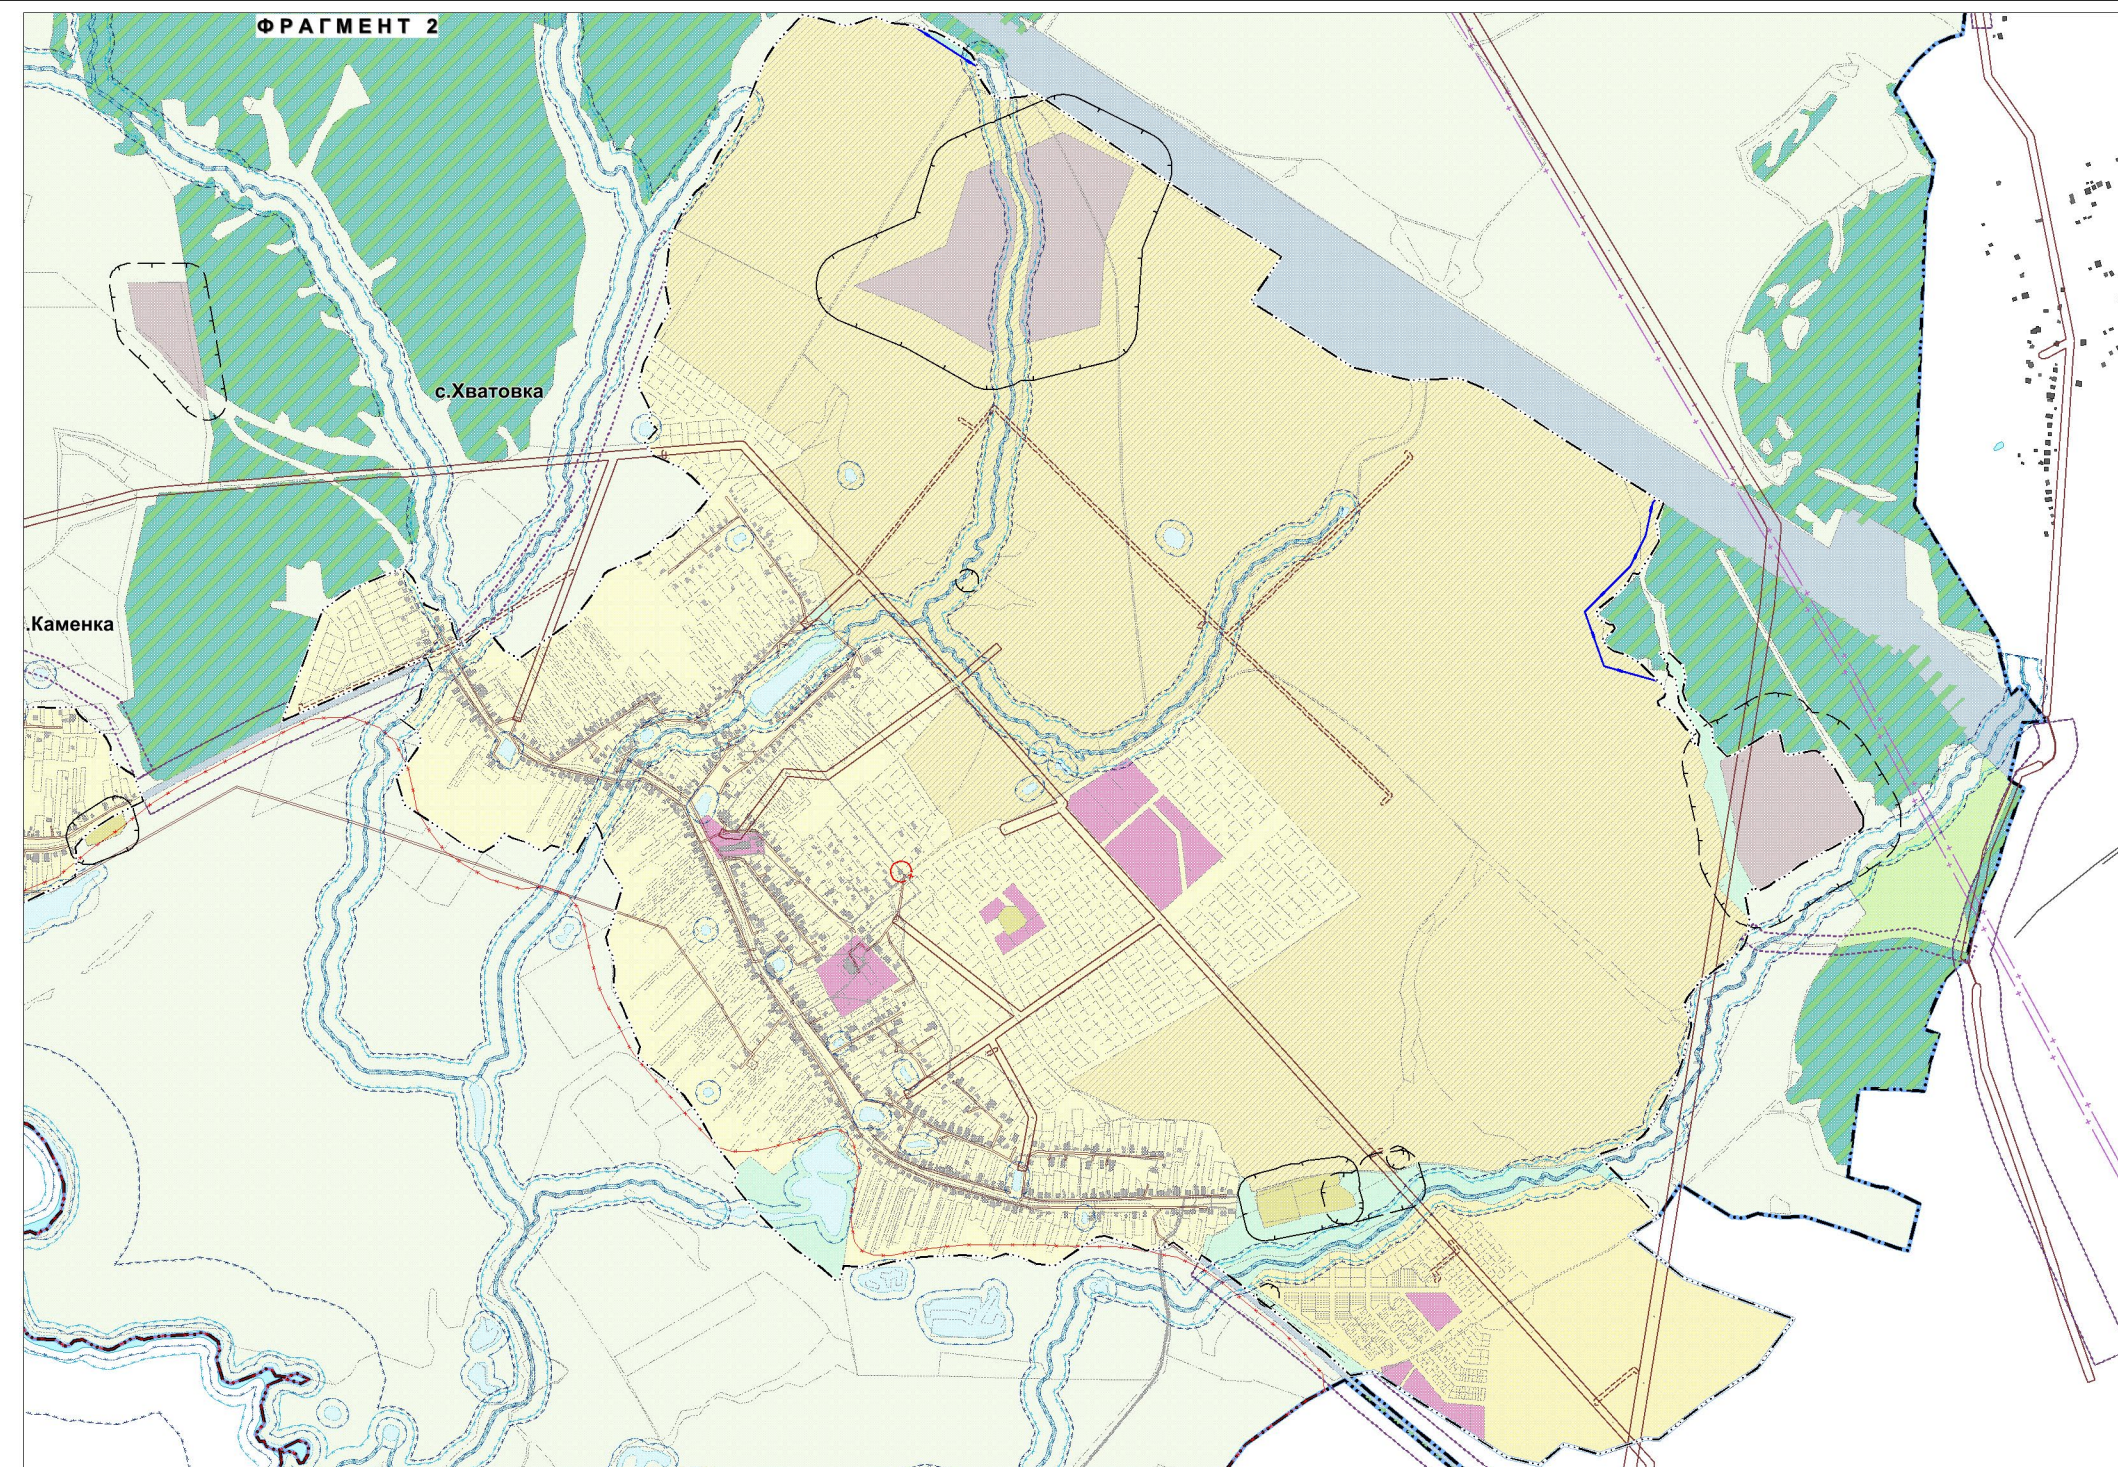
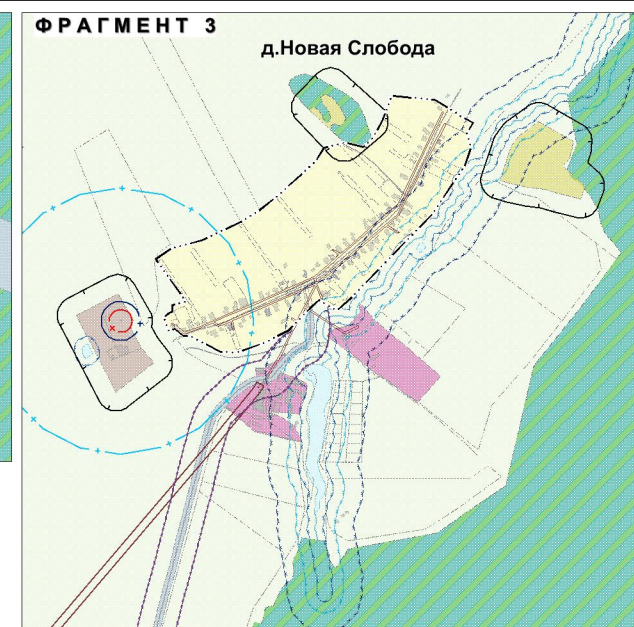


ПРИМЕНИТЕЛЬНО К ЧАСТЯМ ТЕРРИТОРИИ ГОРОДСКОГО ОКРУГА ГОРОД АРЗАМАС НИЖЕГОРОДСКОЙ ОБЛАСТИ (С.АБРАМОВО, С.ВЕРИГИНО, С.КАМЕНКА, Д.МАРЬЕВКА, Д.МЕРЛИНО, Д.НОВАЯ СЛОБОДА, П.СТ. СЛЕЗАВКА И ТЕРРИТОРИИ ЗА ГРАНИЦАМИ С.АБРАМОВО, С.ВЕРИГИНО, С.КАМЕНКА, Д.МАРЬЕВКА, Д.МЕРЛИНО, Д.НОВАЯ СЛОБОДА, П.СТ. СЛЕЗАВКА) С ПОСЛЕДУЮЩИМ ВНЕШЕНИЕМ В ПРАВИЛА ЗЕМЛЕПОЛЬЗОВАНИЯ И ЗАСТРОЙКИ ИЗМЕНЕНИЙ, ОТНОСЯЩИХСЯ К ДРУГИМ ЧАСТЯМ ТЕРРИТОРИИ ГОРОДСКОГО ОКРУГА

КАРТА ЗОН С ОСОБЫМИ УСЛОВИЯМИ ИСПОЛЬЗОВАНИЯ ТЕРРИТОРИИ

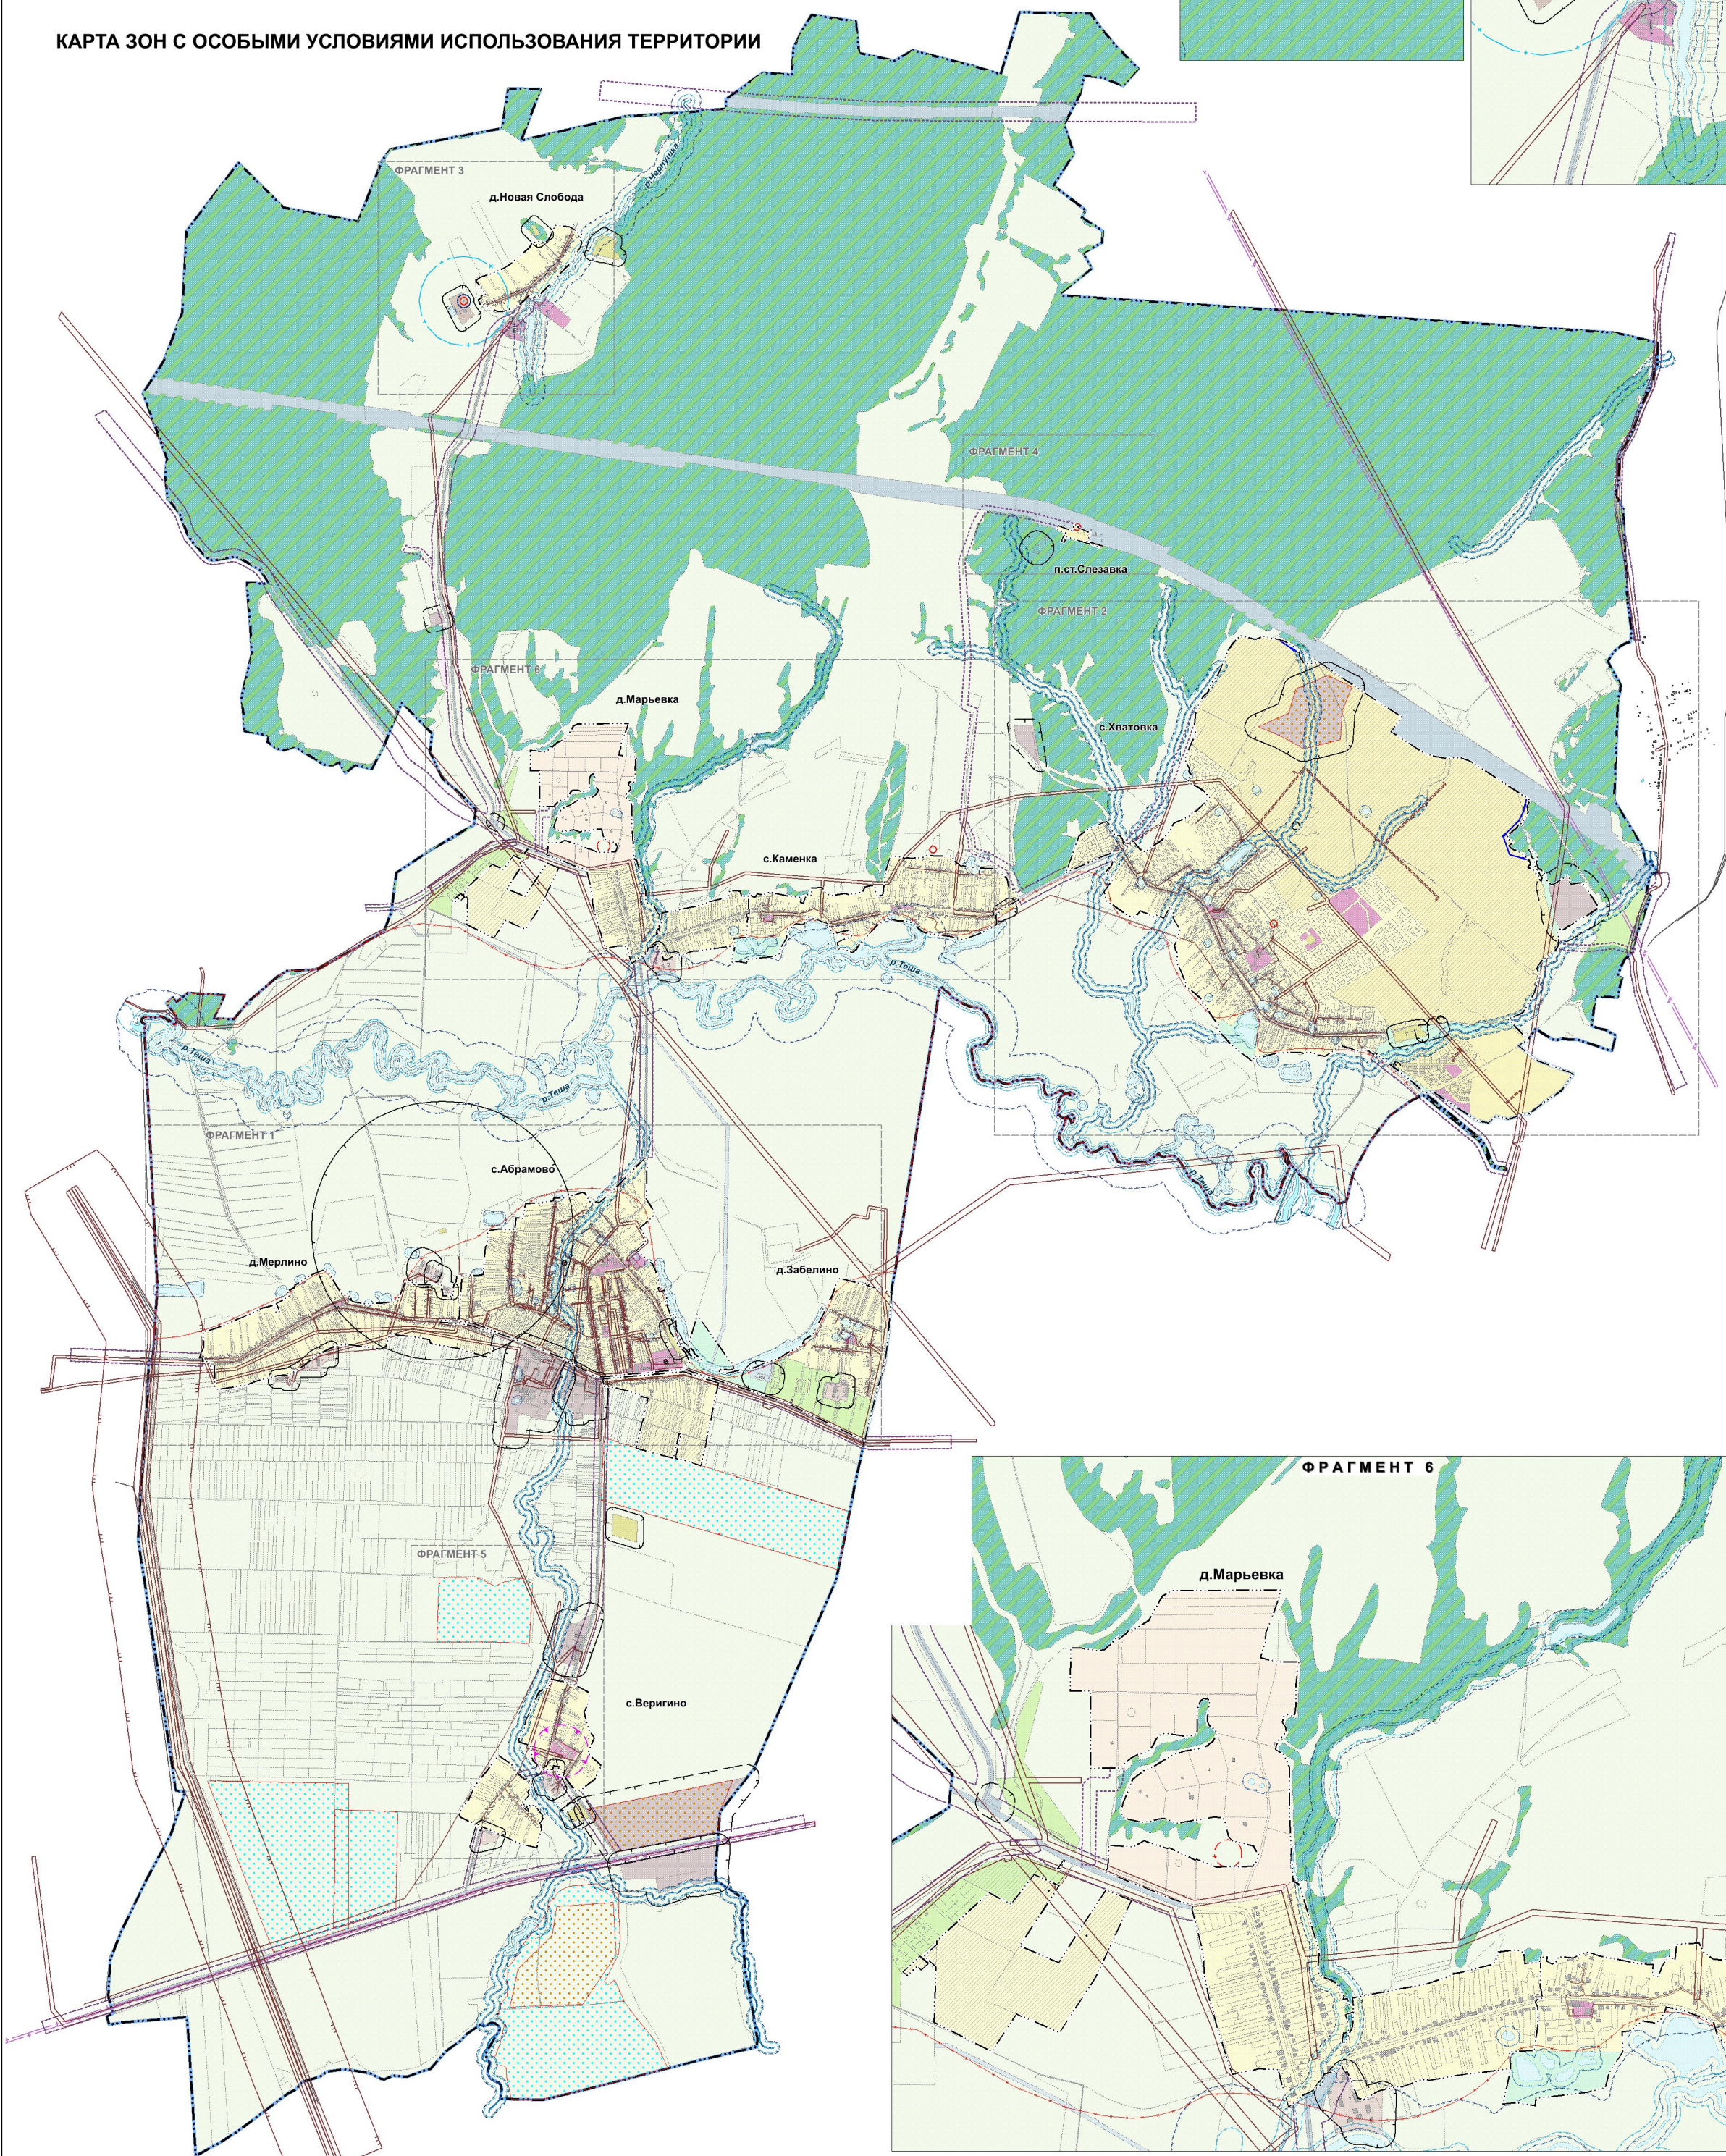

УСЛОВНЫЕ ОБОЗНАЧЕНИЯ

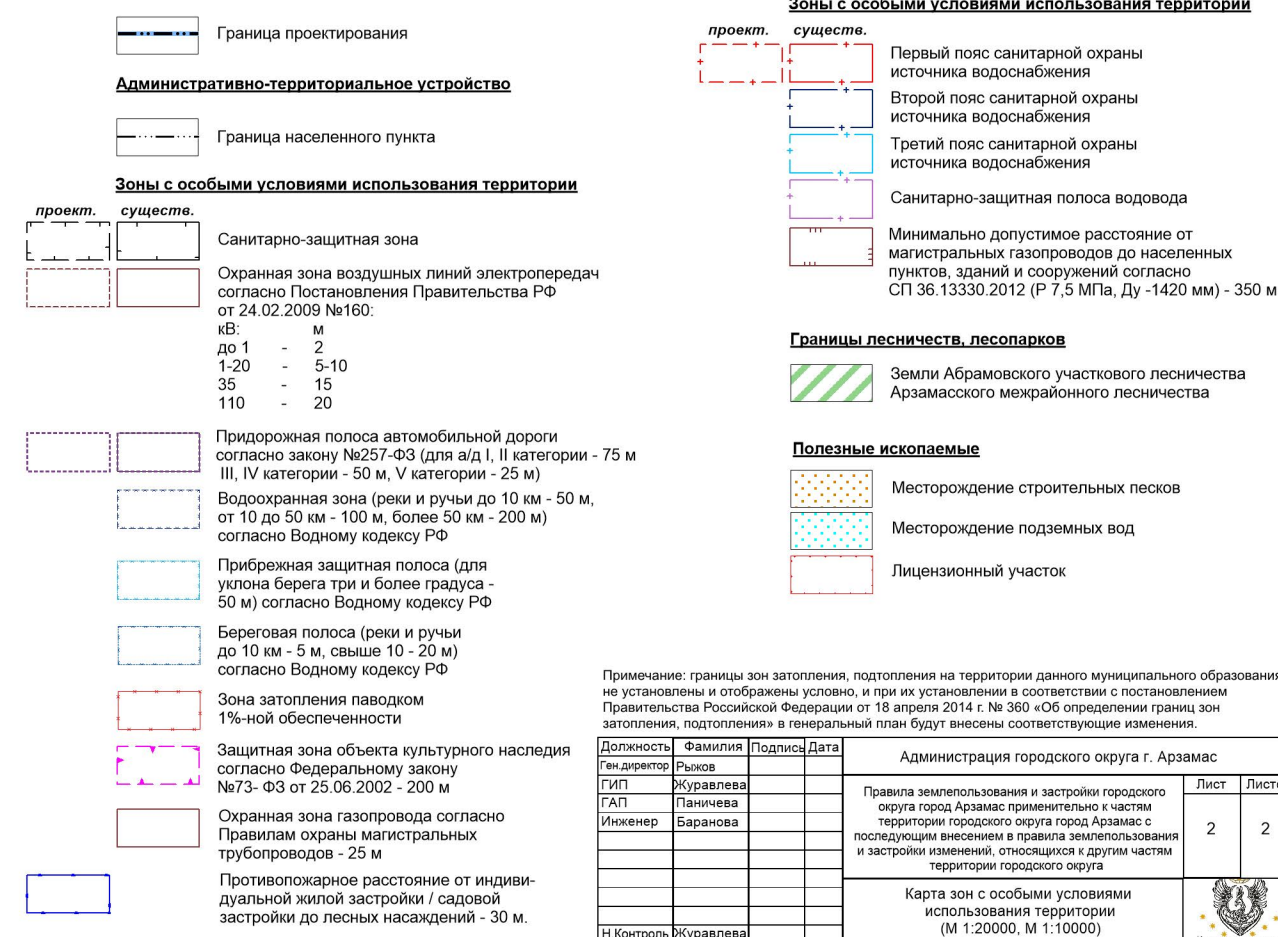




Администрация городского округа : Арзамас

Правила землепользования и застройки городского округа город Арзамас применительно к частям территории городского округа город Арзамас с последующим внесением в правила землепользования и застройки изменений, касающихся отдельных частей территории городского округа

	Лист	Лист
	2	2

Карта зон с особыми условиями использования территории (М 1:20000, М 1:10000)